



AZIENDA OSPEDALIERO-UNIVERSITARIA SENESE

Sede Legale: Strada delle Scotte, 14 – 53100 Siena C.F. e P.I. 00388300527



SST Servizio Sanitario della Toscana




Variante al PS e PO per l'ampliamento del Policlinico Santa Maria alle Scotte Parcheggio pubblico in Viale M. Bracci (AE07.01) Intervento Diretto in Via Mario Bracci, Policlinico Santa Maria alle Scotte (ID07.12)

CARTA DELLE AREE ALLAGABILI

Scala 1:2.000

Comune di Siena

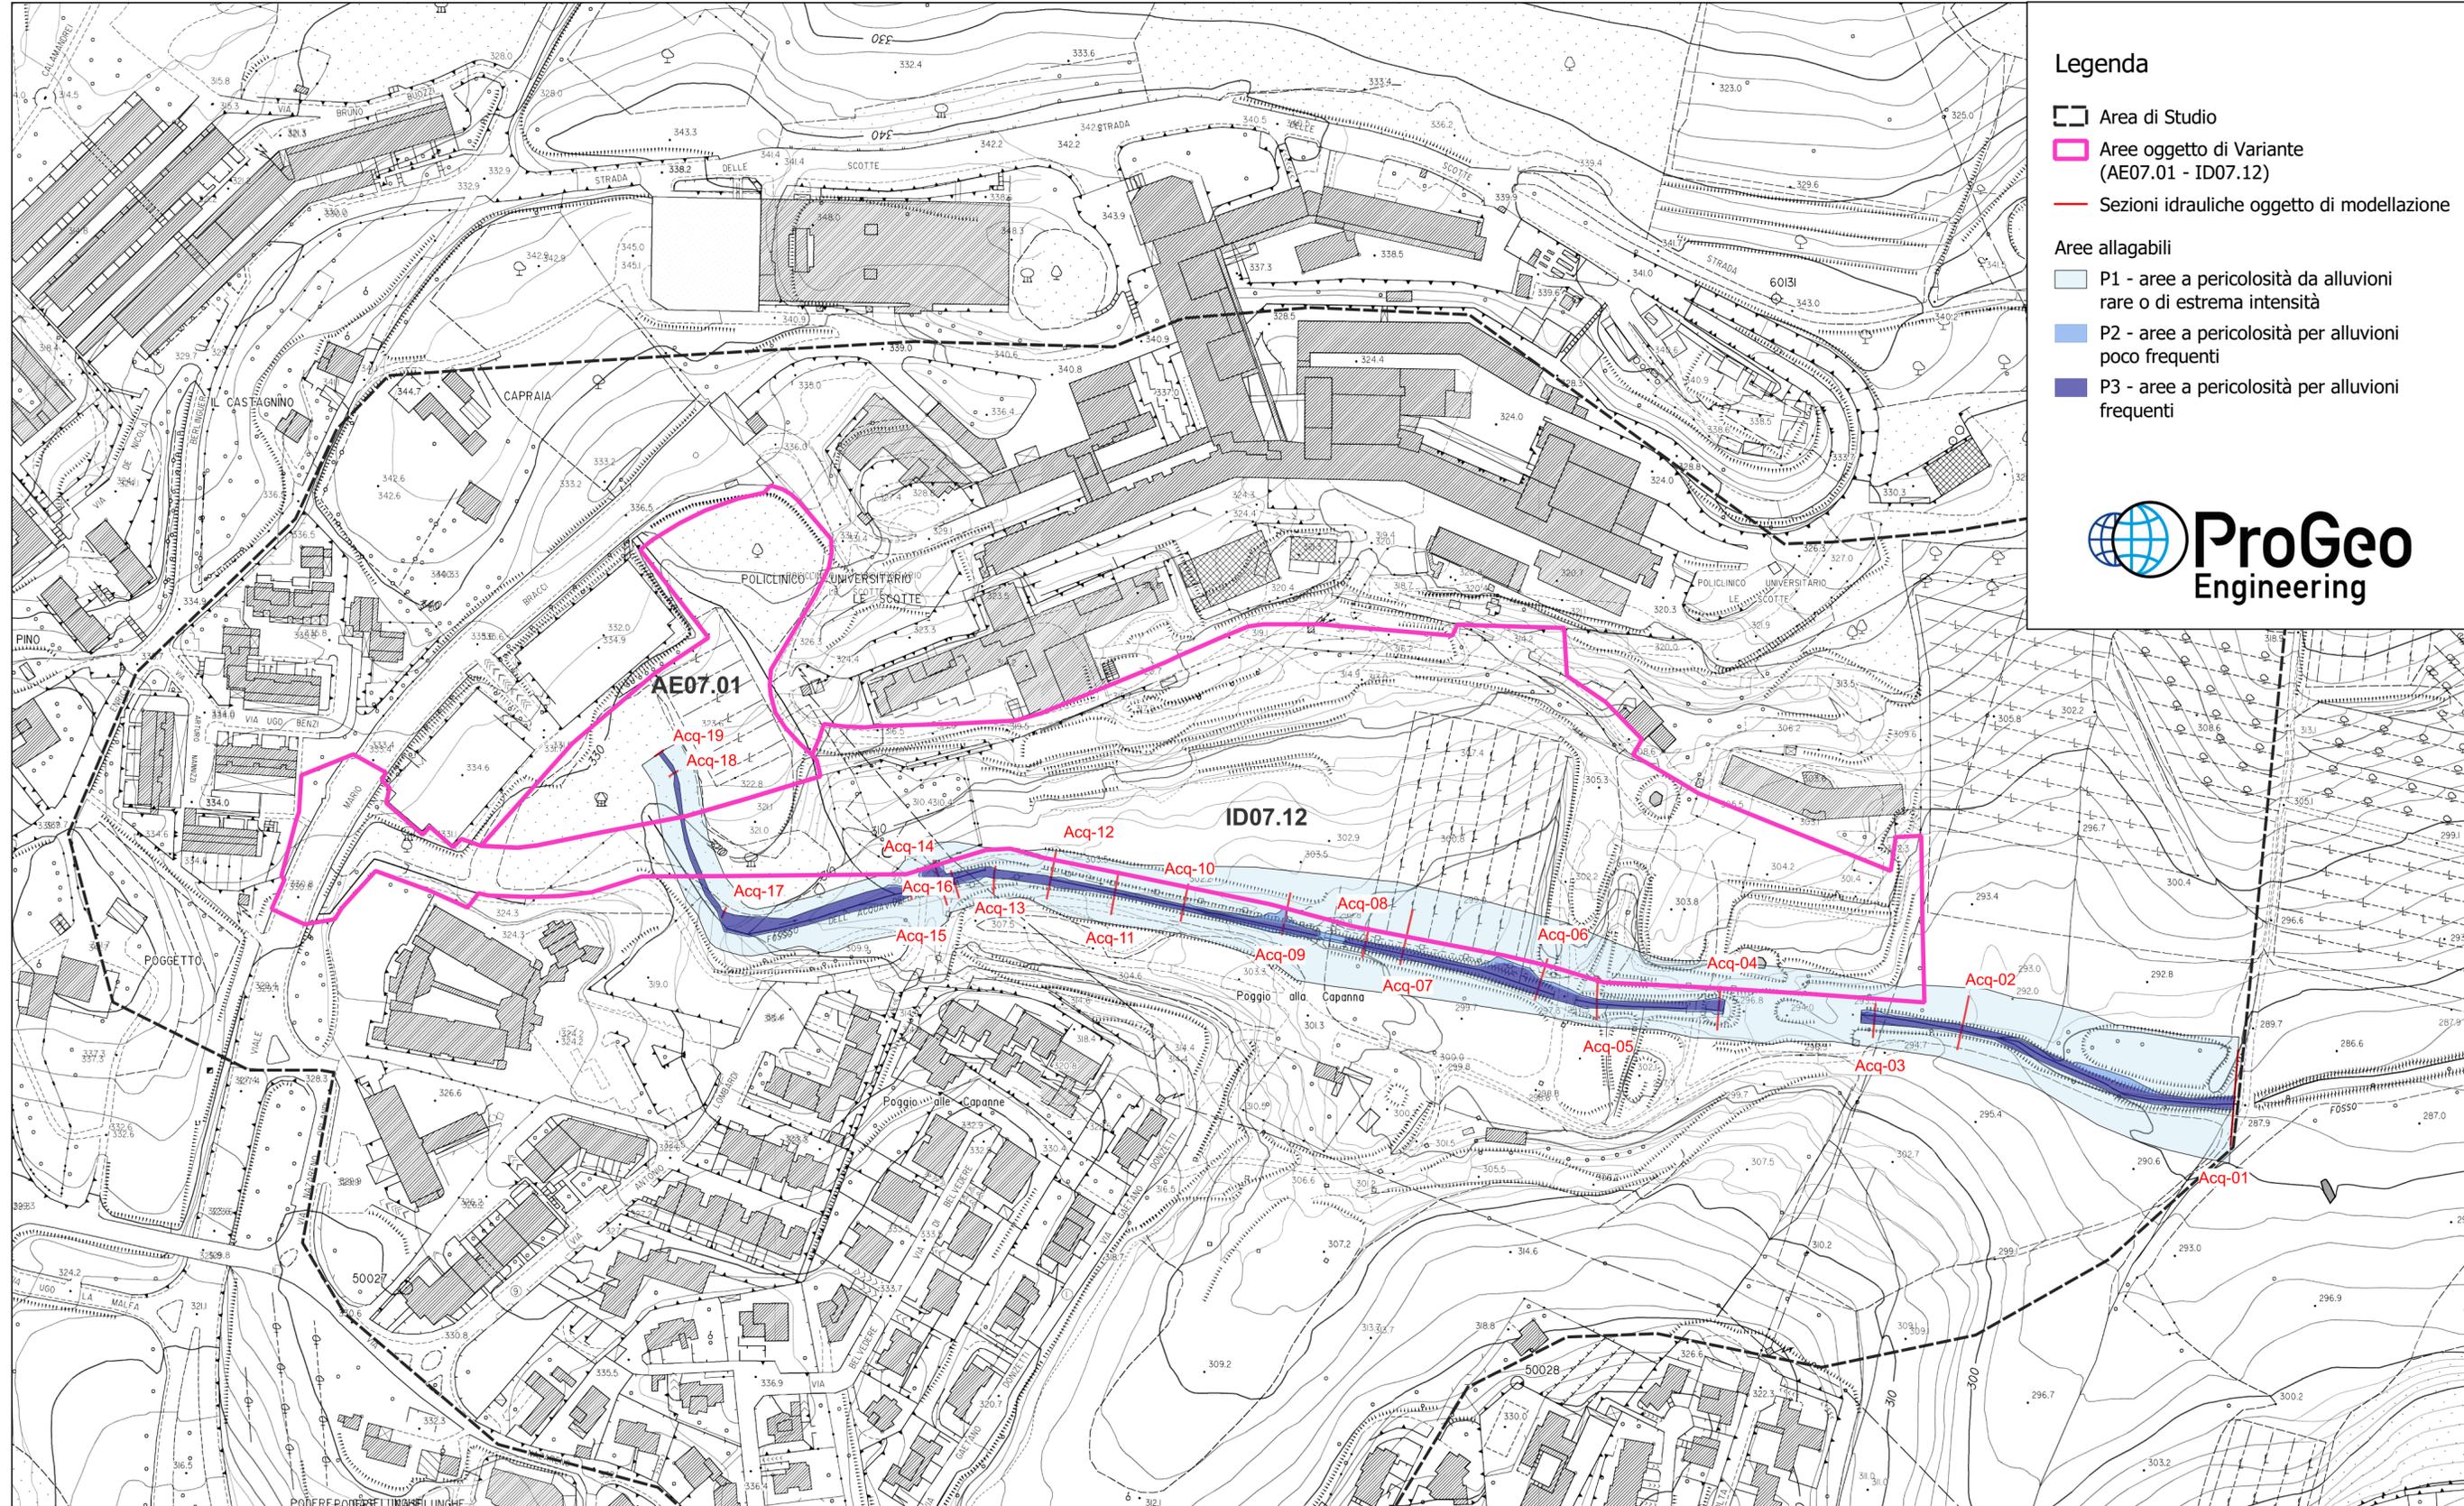

Legenda

- Area di Studio
- Aree oggetto di Variante (AE07.01 - ID07.12)
- Sezioni idrauliche oggetto di modellazione
- Aree allagabili**
- P1 - aree a pericolosità da alluvioni rare o di estrema intensità
- P2 - aree a pericolosità per alluvioni poco frequenti
- P3 - aree a pericolosità per alluvioni frequenti

