




SEZIONE A-A'

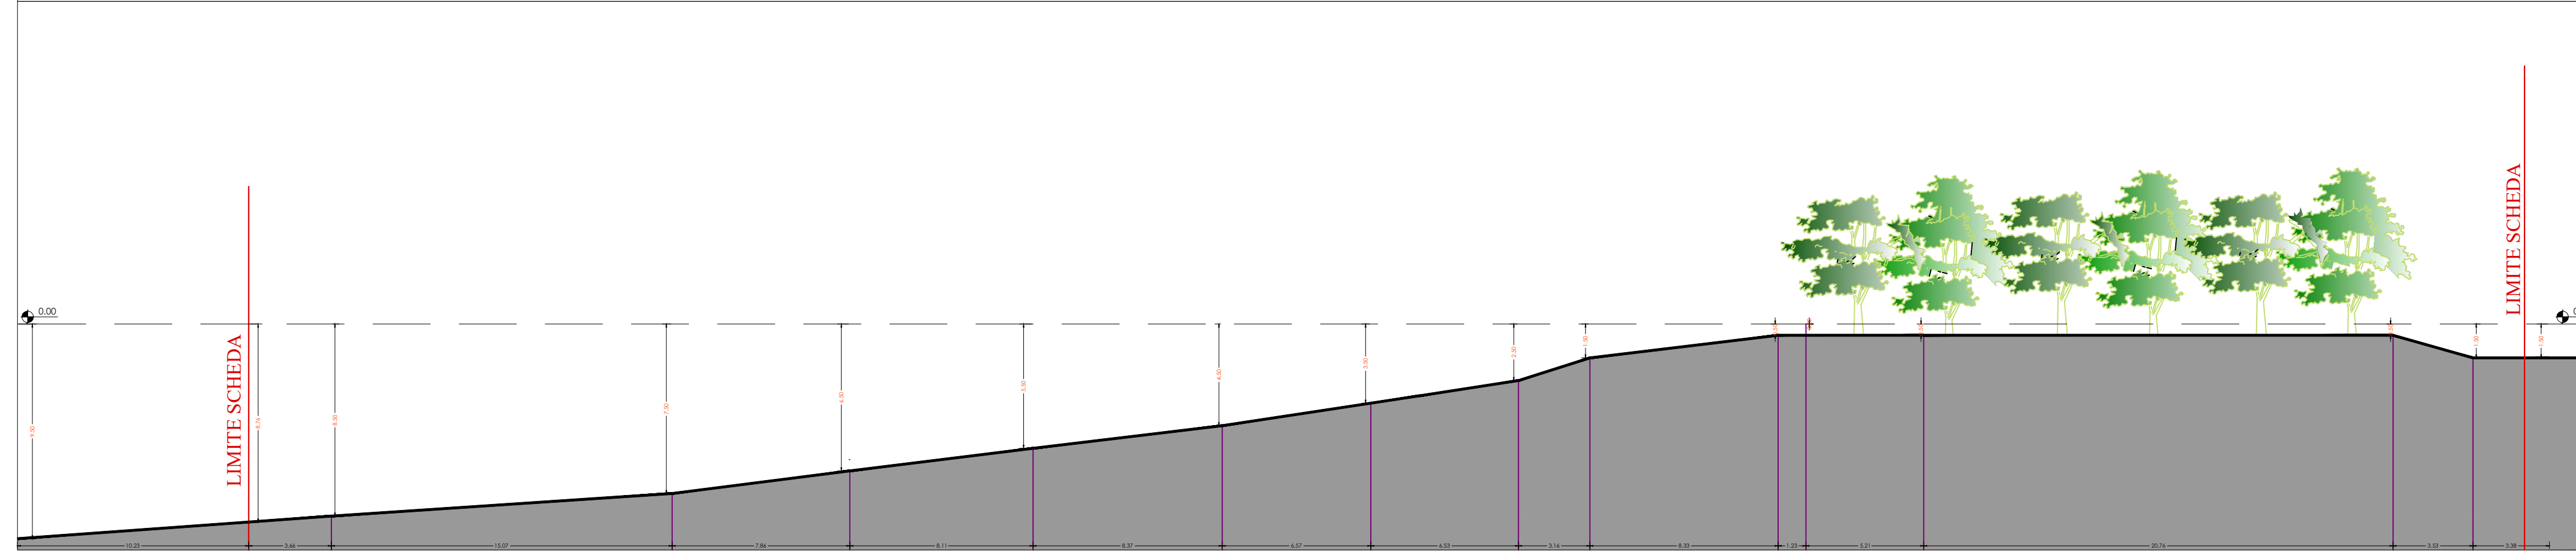


SEZIONE B-B'

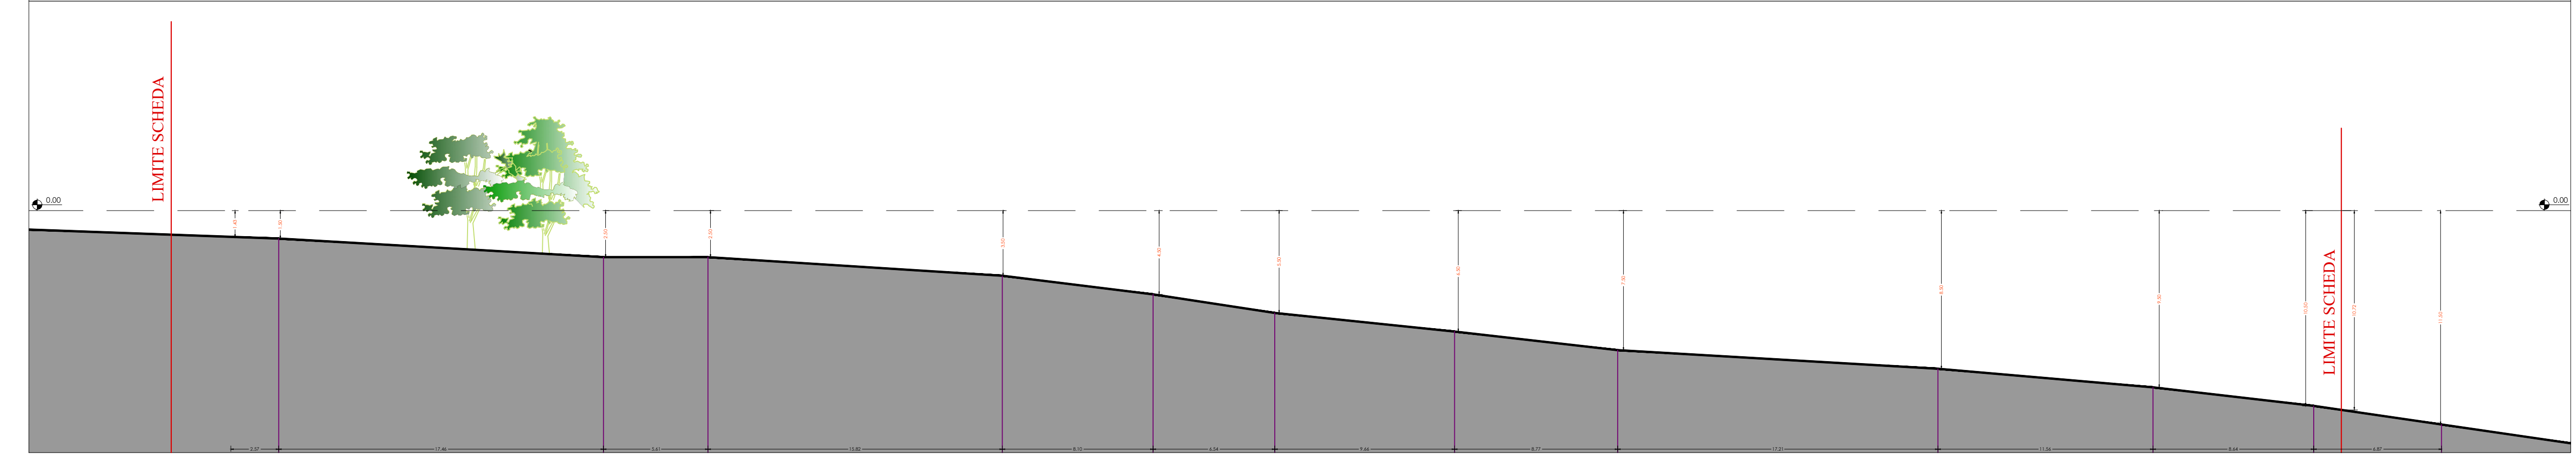


SEZIONE C-C'

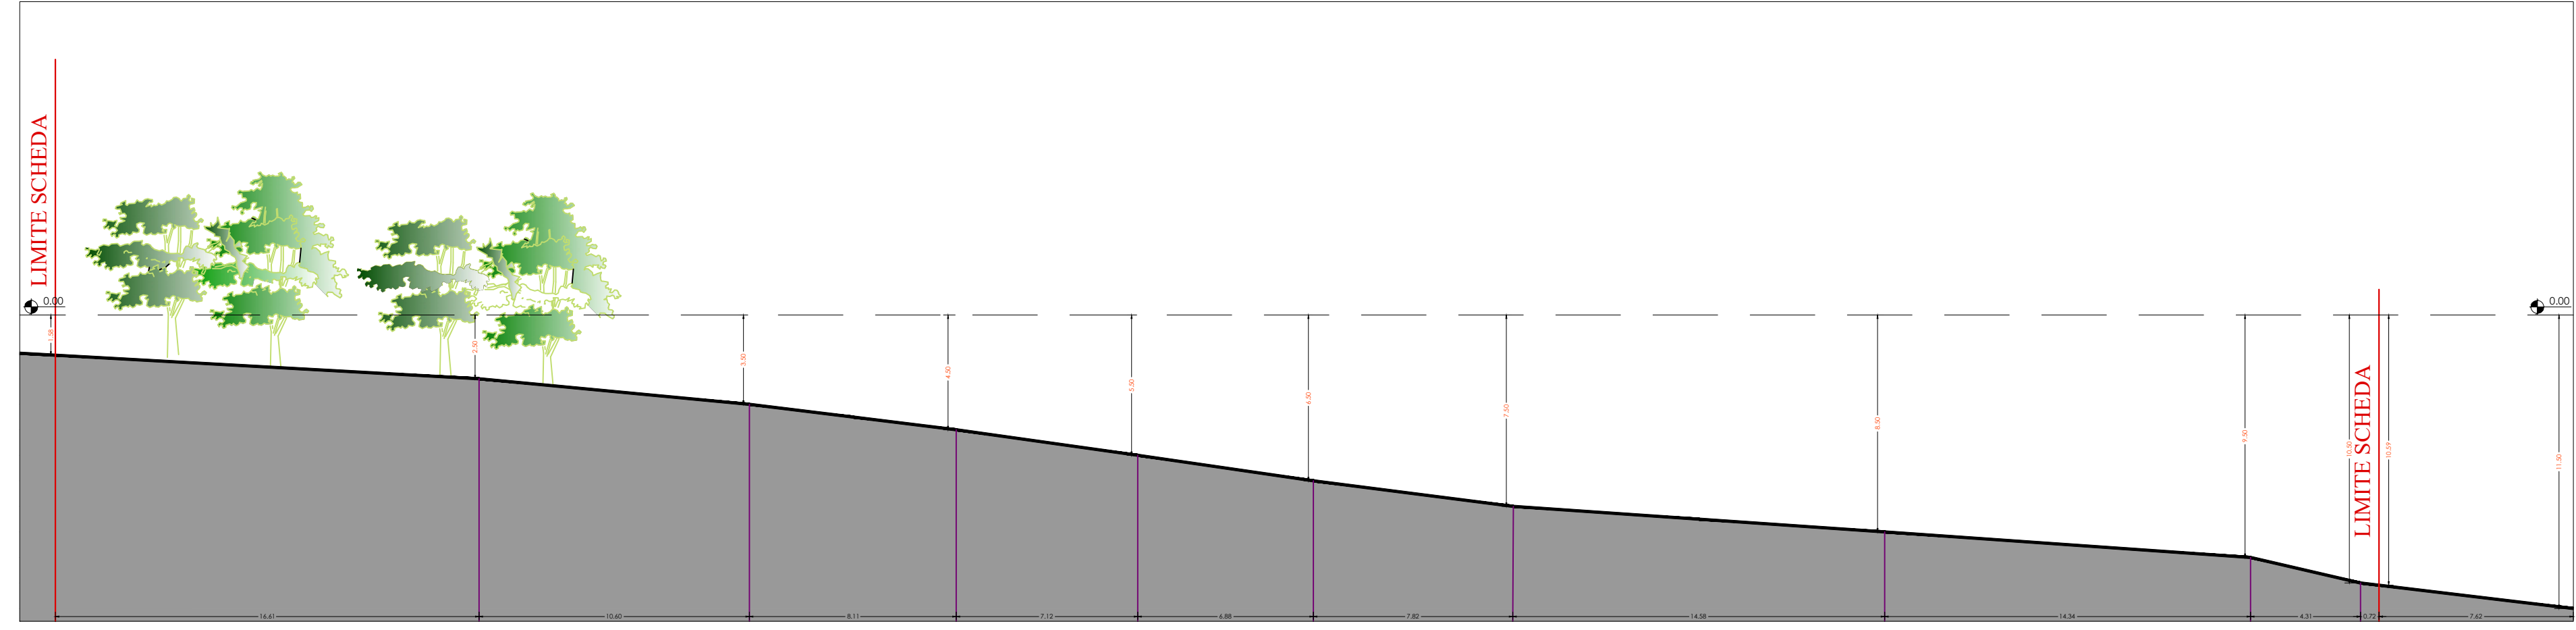


SEZIONE D-D'

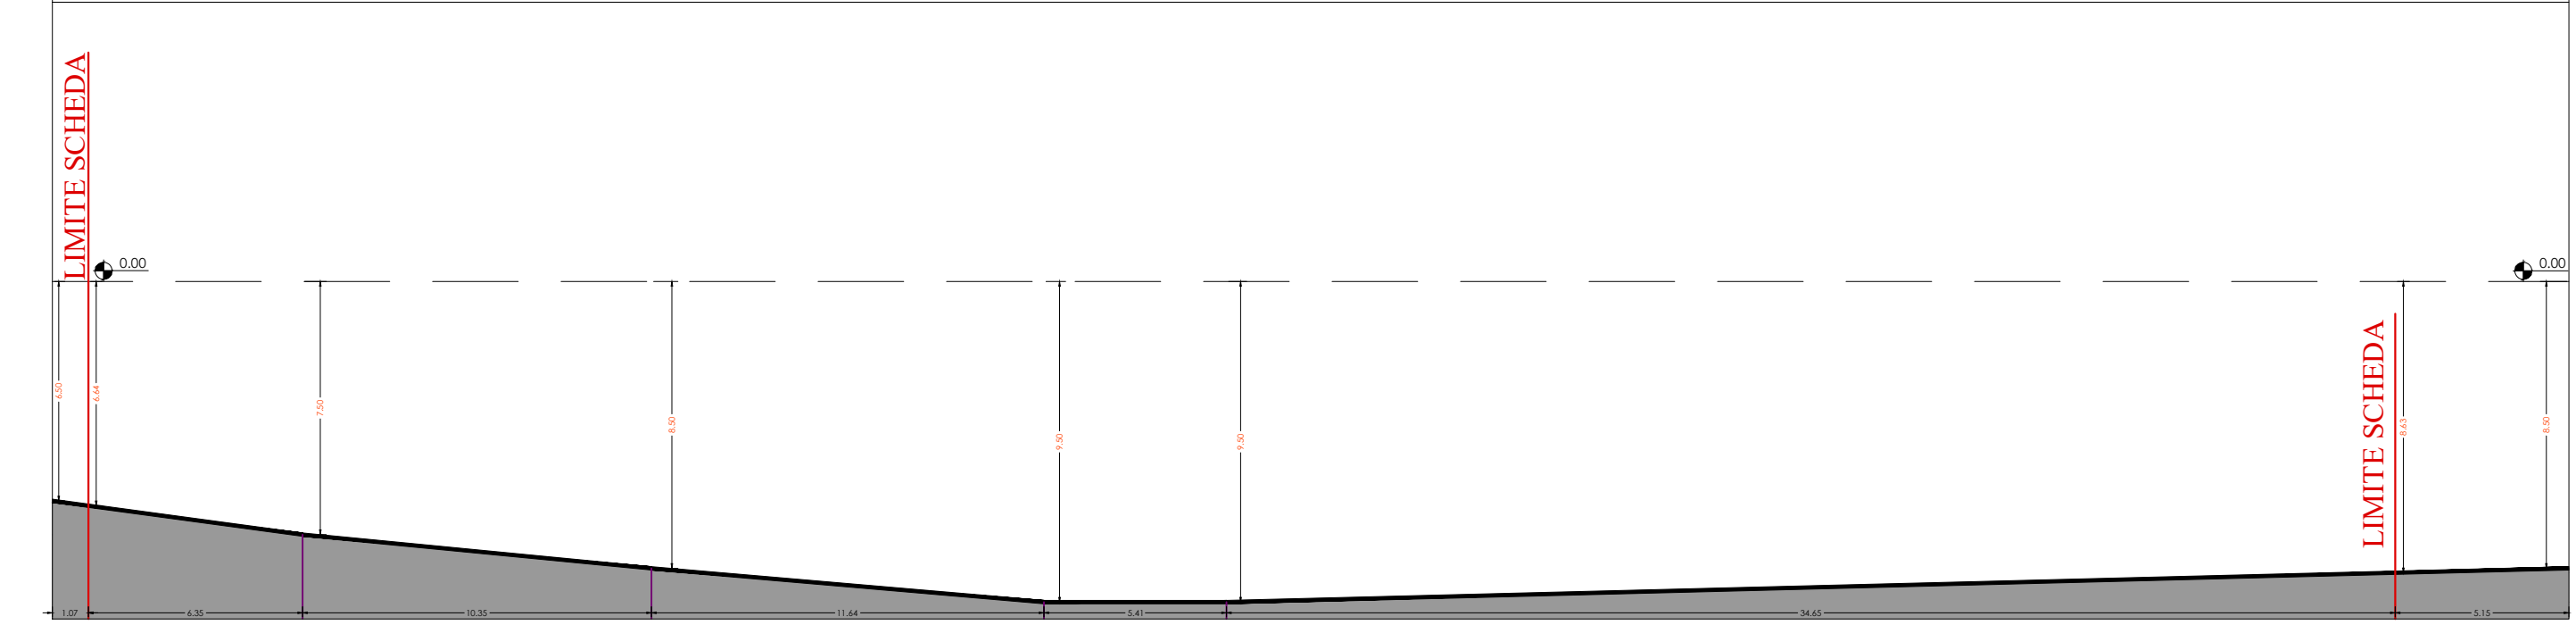


SEZIONE E-E'

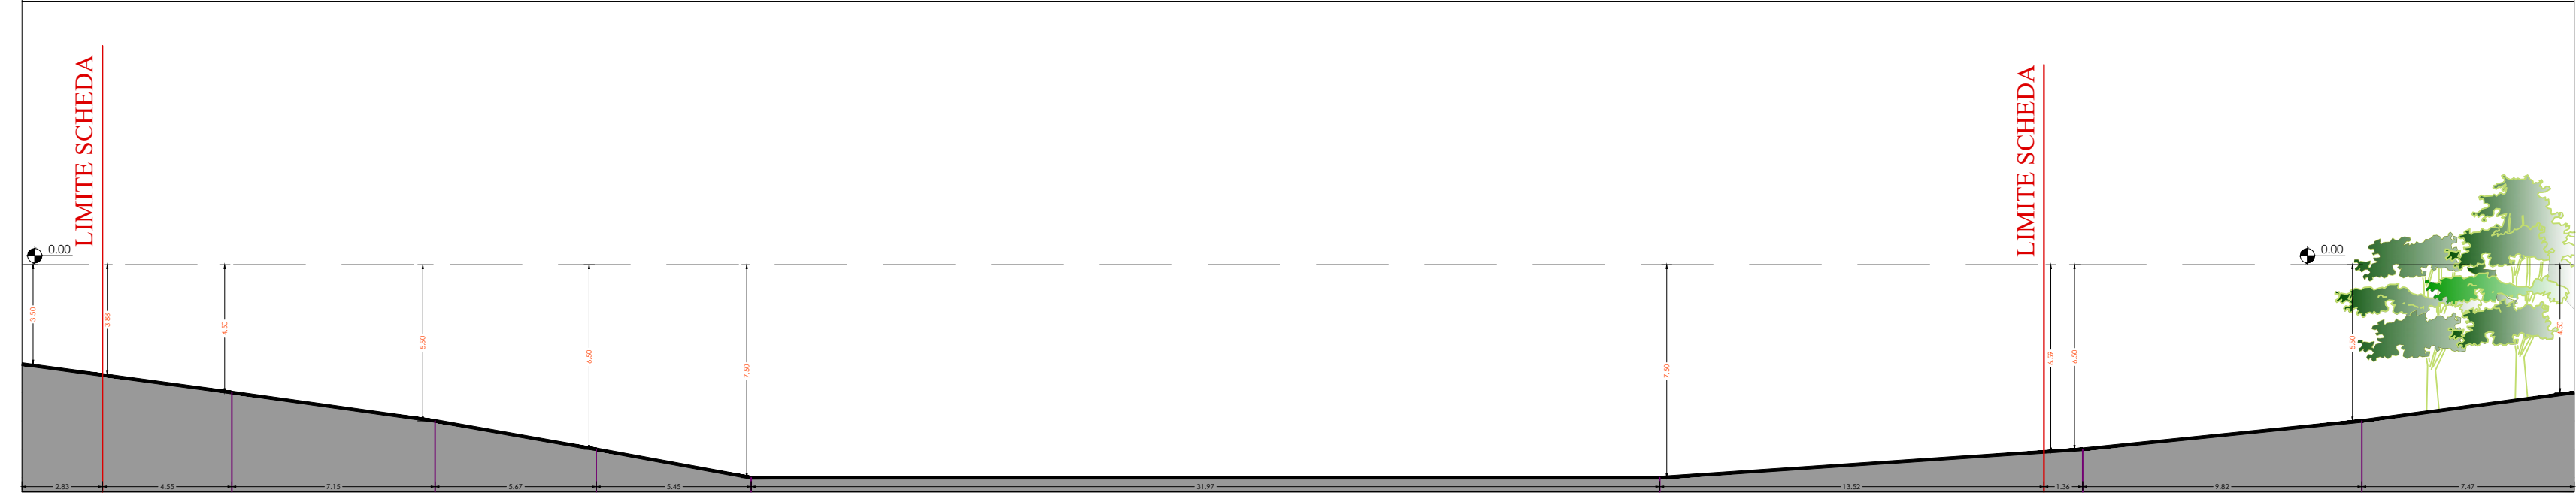

SEZIONE F-F'

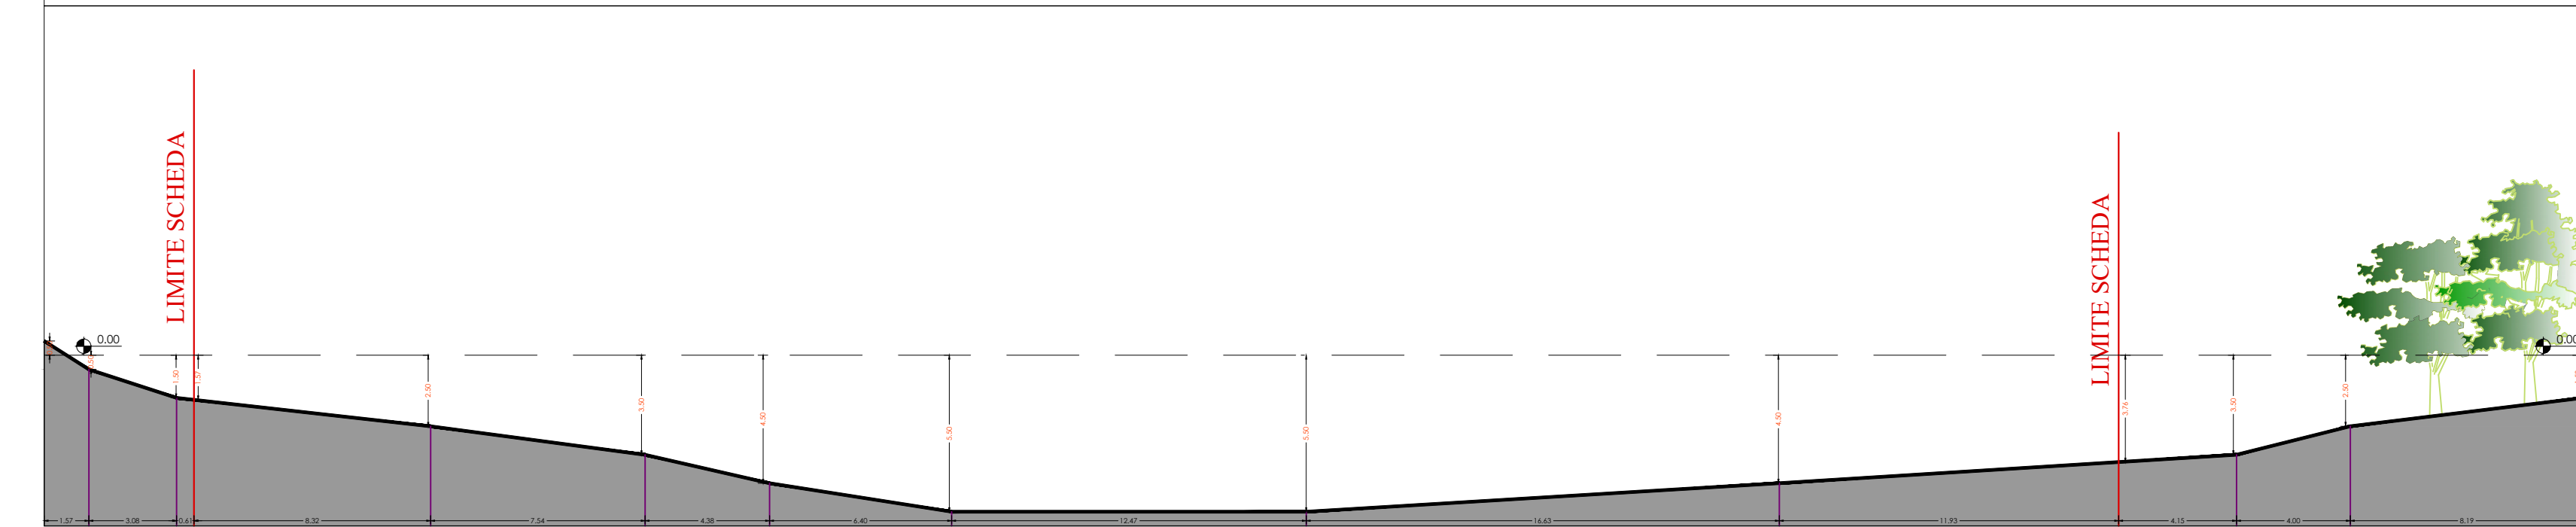

SEZIONE G-G'

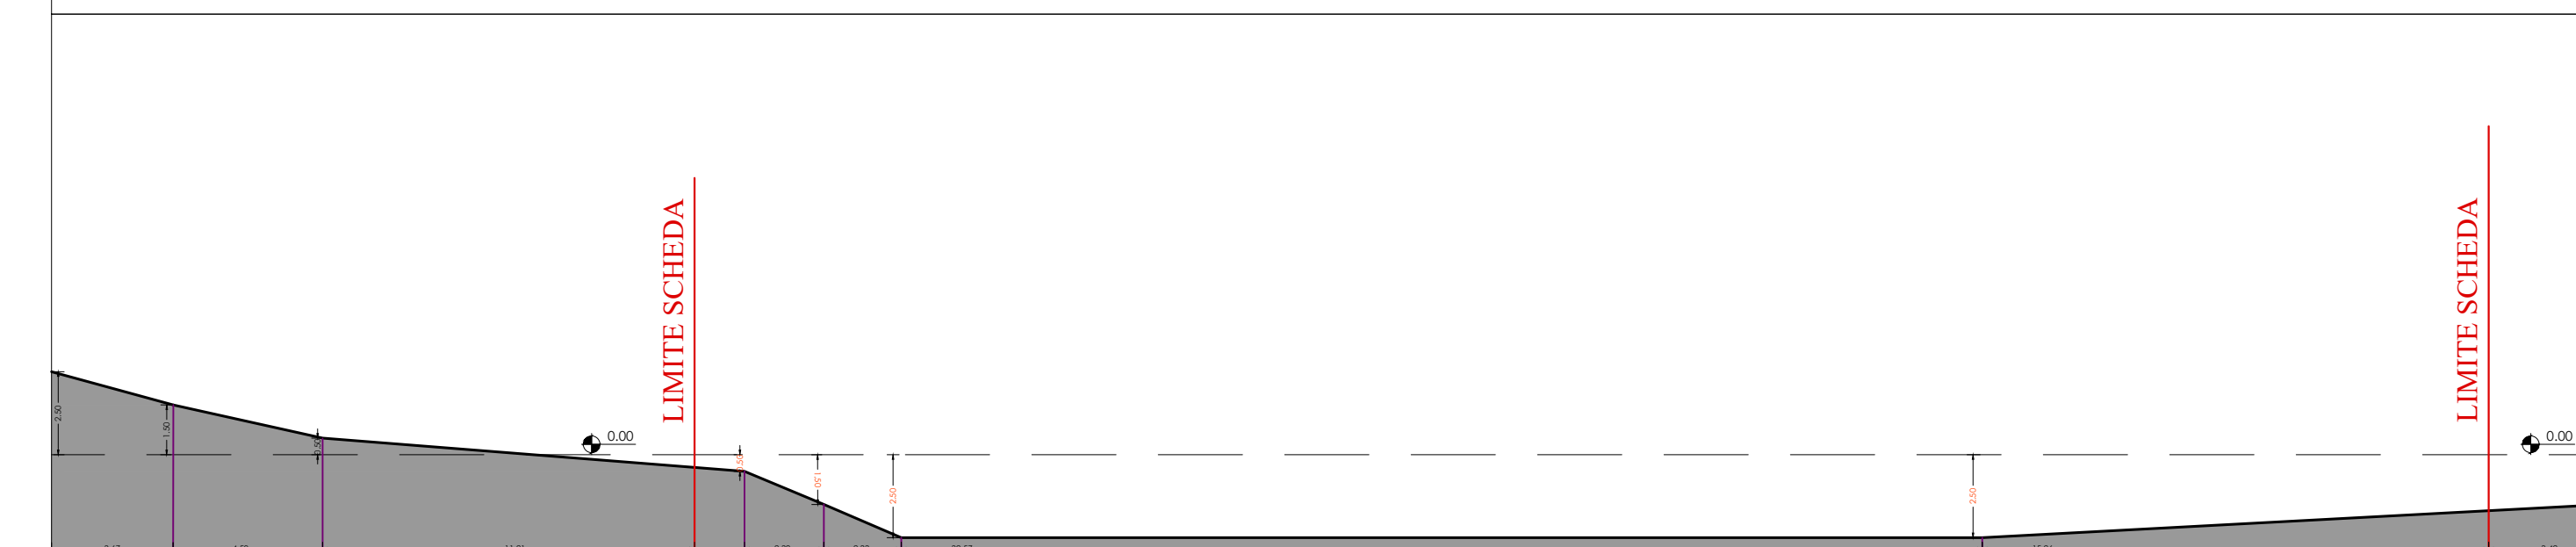

COMUNE DI SIENA  
PIANO ATTUATIVO PER L'AREA DI  
TRASFORMAZIONE "PA11.02 COSTAFABBRI"

Proponenti:  
Sig. Battista Giuseppe  
Sig. Battista Raffaele  
Sig.ra Battista Roberta  
Sig. Dal Pra Edoardo  
Sig. Dal Pra Pietro - legale rappresentante pro tempore de "La Pera S.a.s. di Maria Dal Pra & C."  
Sig. Guerrini Luciano  
Sig.ra Musmanno Rosa Anna

Progettati:  
Arch. Adriano Tortorelli  
Casato di Sotto, 45 SIENA  
Arch. Federico Guidi  
Via Fiorentina, 153 SIENA

Grafico:  
Sig. Cesare Nacci  
Via di Banchi di Sopra, 31 SIENA

Scala: 1:200	Oggetto: STATO ATTUALE SEZIONI AMBIENTALI	Fav. 1b
30/11/2022		

