


PERIMETRO SCHEDA

| N. punto | Coord. X | Coord. Y |
|----------|----------|----------|
| 1 | -52,63 | +10,88 |
| 2 | -62,88 | +4,03 |
| 3 | -44,54 | +7,44 |
| 4 | -54,50 | +1,20 |
| 5 | -49,02 | +0,48 |
| 6 | -44,00 | -6,62 |
| 7 | -51,29 | -10,61 |
| 8 | -44,31 | -11,61 |
| 9 | -63,02 | -14,37 |
| 10 | -49,52 | -16,24 |
| 11 | -60,86 | -19,22 |
| 12 | -33,45 | -10,43 |
| 13 | -24,00 | -17,29 |
| 14 | -37,26 | -14,16 |
| 15 | -31,35 | -21,44 |
| 16 | -27,75 | -21,90 |
| 17 | -26,17 | -28,53 |
| 18 | -33,42 | -32,48 |
| 19 | -39,55 | -31,01 |
| 20 | -32,61 | -40,41 |
| 21 | -47,29 | -32,49 |
| 22 | -40,31 | -42,57 |

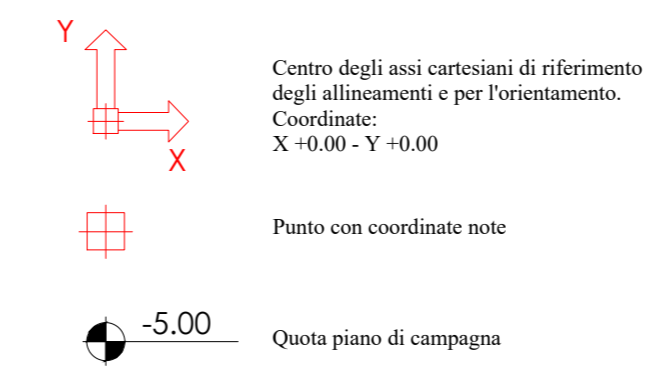

COMUNE DI SIENA

PIANO ATTUATIVO PER L'AREA DI TRASFORMAZIONE "PA11.02 COSTAFABBRI"

Proponenti:
 Sig. Battista Giuseppe
 Sig. Battista Raffaele
 Sig.ra Battista Roberta
 Sig. Dal Pra Edoardo
 Sig. Dal Pra Pietro - legale rappresentante pro tempore de "La Pera S.a.s. di Maria Dal Pra & C."
 Sig. Guerrini Luciano
 Sig.ra Musmanno Rosa Anna

Progettisti:
 Arch. Adriano Tortorelli
 Casato di Sotto, 45 SIENA
 Arch. Federico Guidi
 Via Fiorentina, 153 SIENA

Grafico:
 Sig. Cesare Nacci
 Via di Banchi di Sopra, 31 SIENA

| | | |
|------------------------|---|------------------|
| Scala: 1:200 | Oggetto: STATO DI PROGETTO ALLINEAMENTI E TRACCIATI | Tav. 8 |
| 30/11/2022 | | |

