



Vista in lontananza verso est dello stato di progetto



Inquadramento generale dello stato di progetto



Vista verso est dello stato di progetto




Vista verso ovest dello stato di progetto




Vista dello stato di progetto con inquadramento del nuovo ingresso carrabile


SEZIONE A-A'

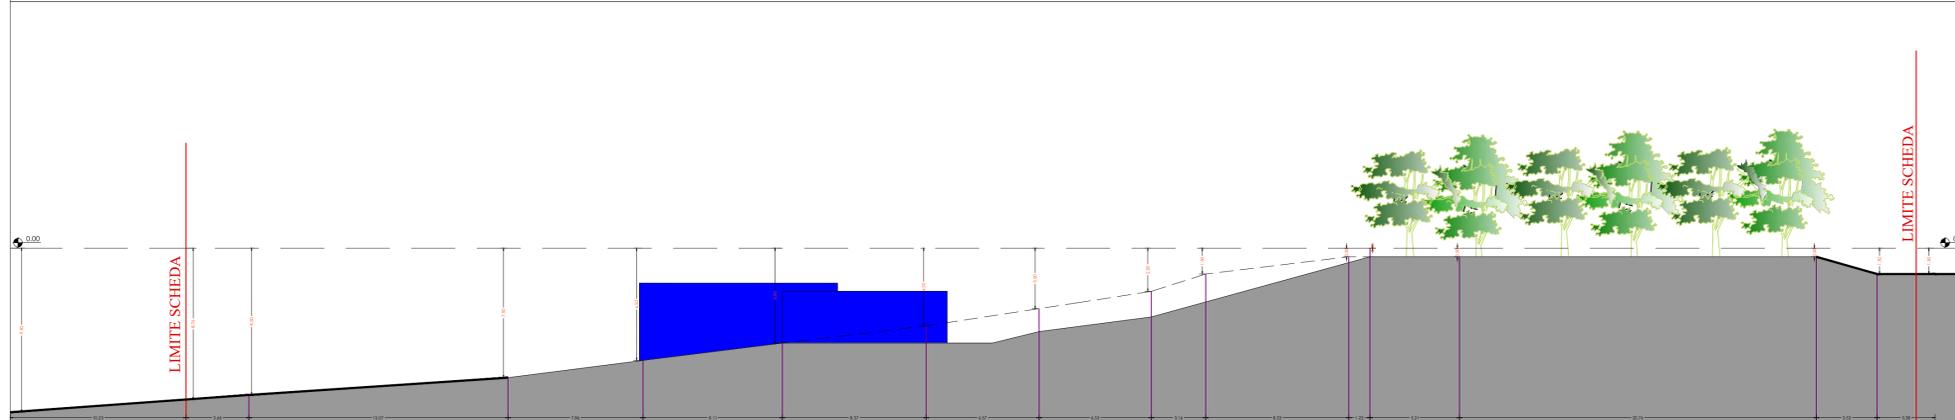

SEZIONE B-B'

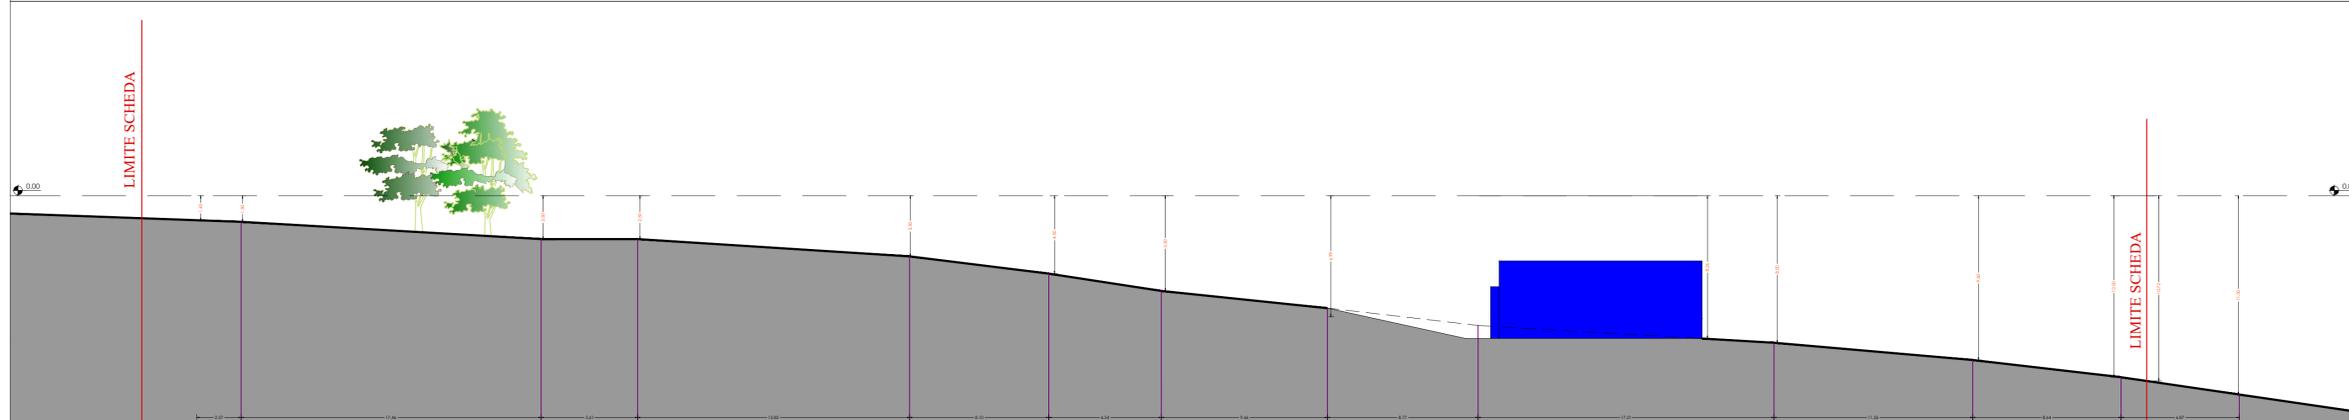

SEZIONE C-C'

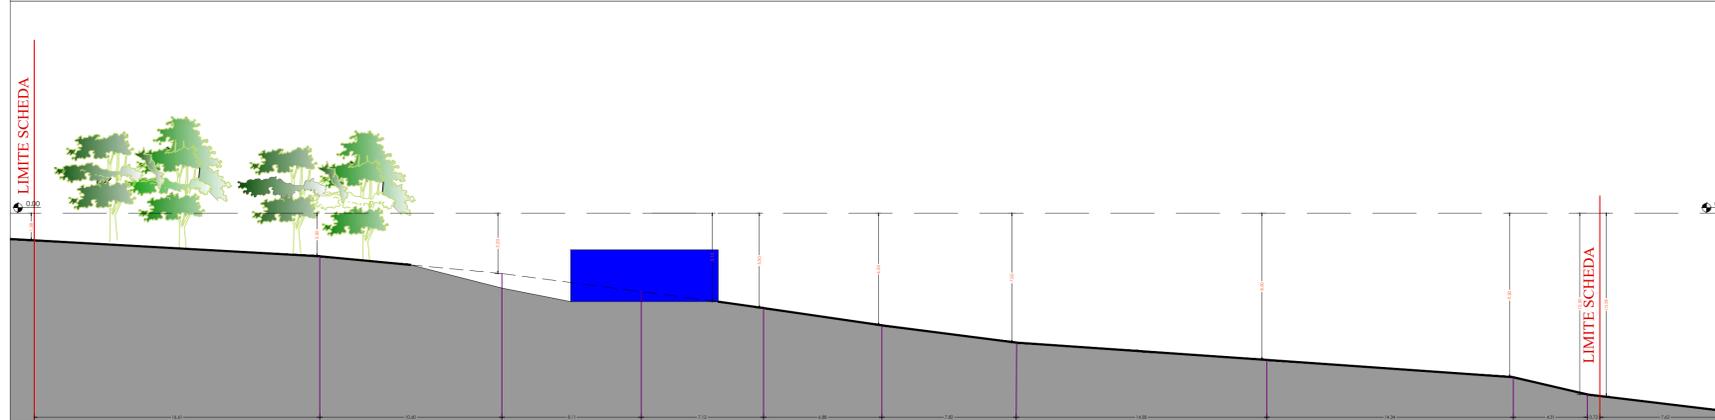

COMUNE DI SIENA

PIANO ATTUATIVO PER L'AREA DI TRASFORMAZIONE "PA11.02 COSTAFABBRI"

Proponenti:
 Sig. Battista Giuseppe
 Sig. Battista Raffaele
 Sig.ra Battista Roberta
 Sig. Dal Pra Edoardo
 Sig. Dal Pra Pietro - legale rappresentante pro tempore de "La Pera S.a.s. di Maria Dal Pra & C."
 Sig. Guerrini Luciano
 Sig.ra Musmanno Rosa Anna

Progettati:
 Arch. Adriano Tortorelli
 Casato di Sotto, 45 SIENA
 Arch. Federico Guidi
 Via Fiorentina, 153 SIENA

Grafico:
 Sig. Cesare Nacci
 Via di Banchi di Sopra, 31 SIENA

Scala:
 1:200
 30/11/2022

Oggetto:
 STATO DI PROGETTO
 SEZIONI AMBIENTALI E
 FOTOINSERIMENTI

Tav.

9

