




SEZIONE A-A'

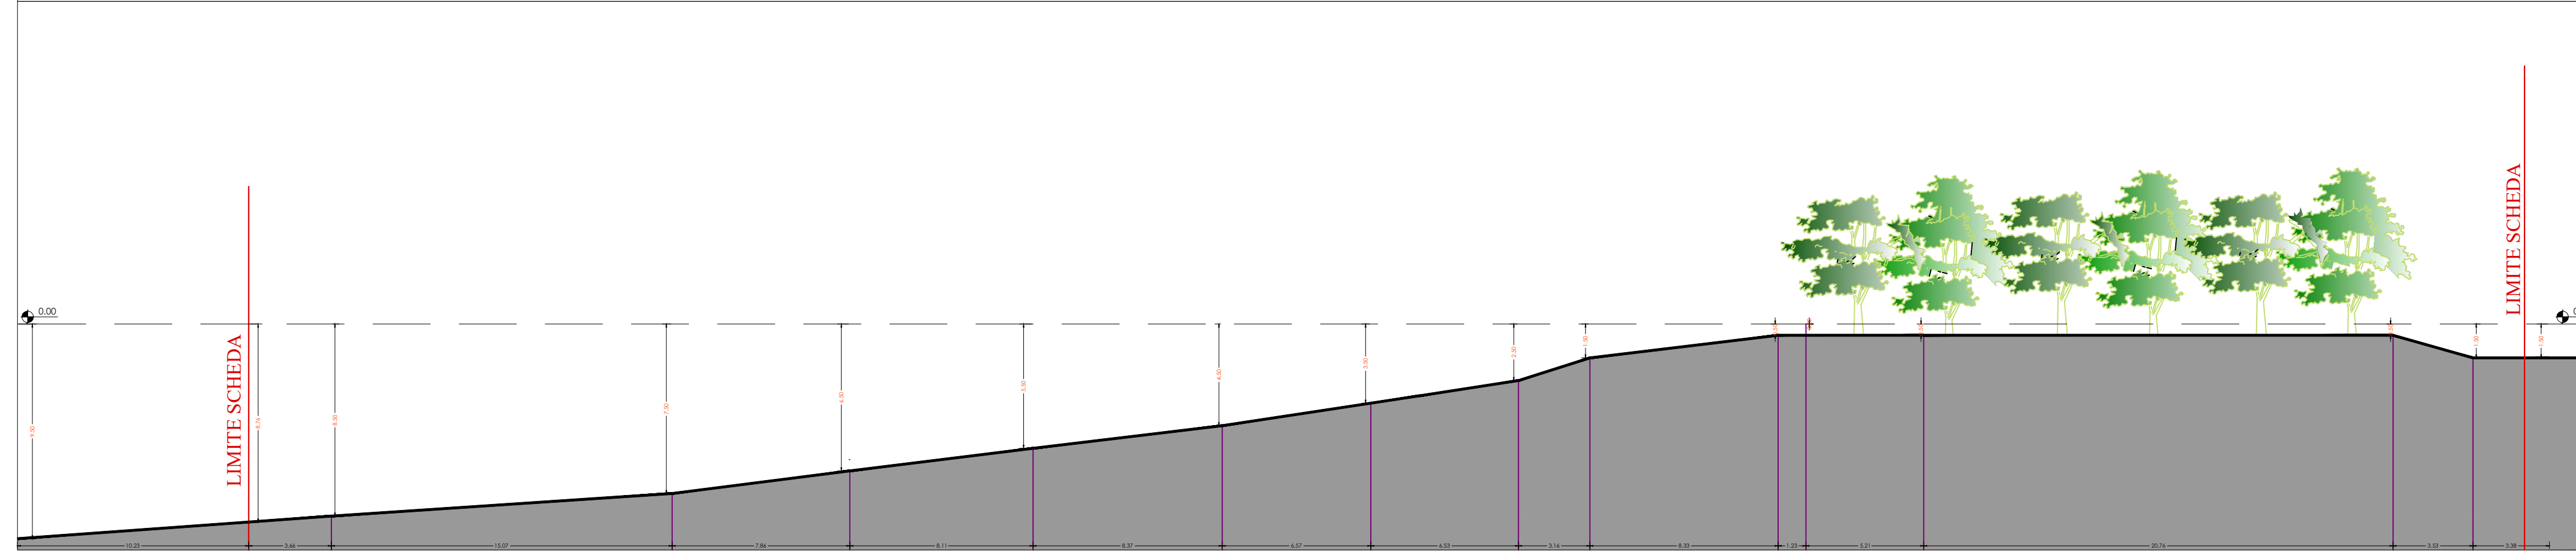


SEZIONE B-B'

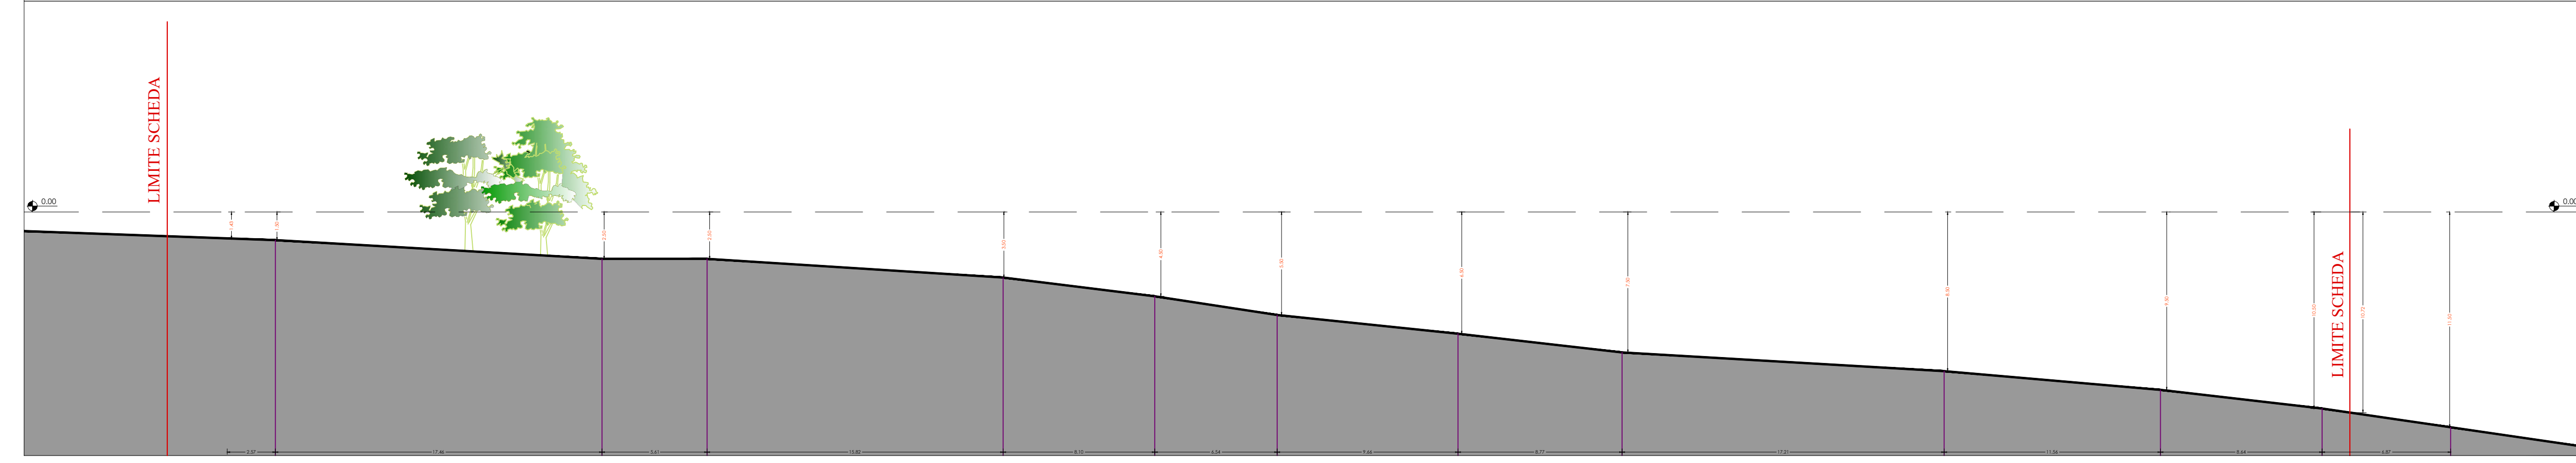


SEZIONE C-C'

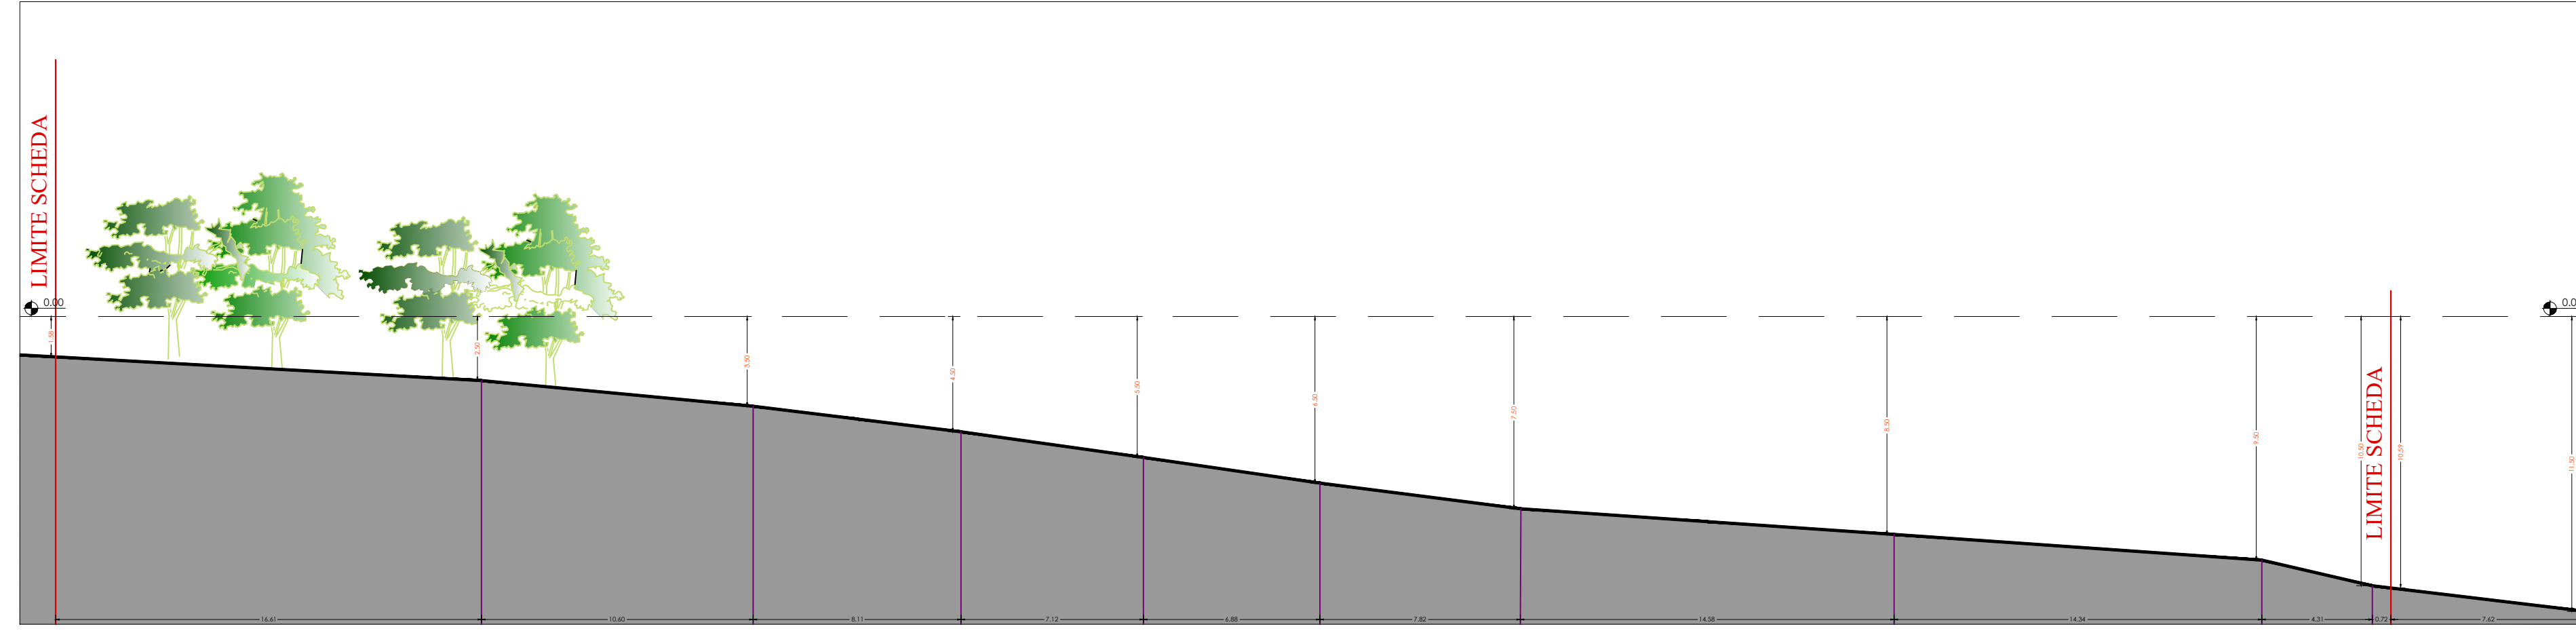


SEZIONE D-D'

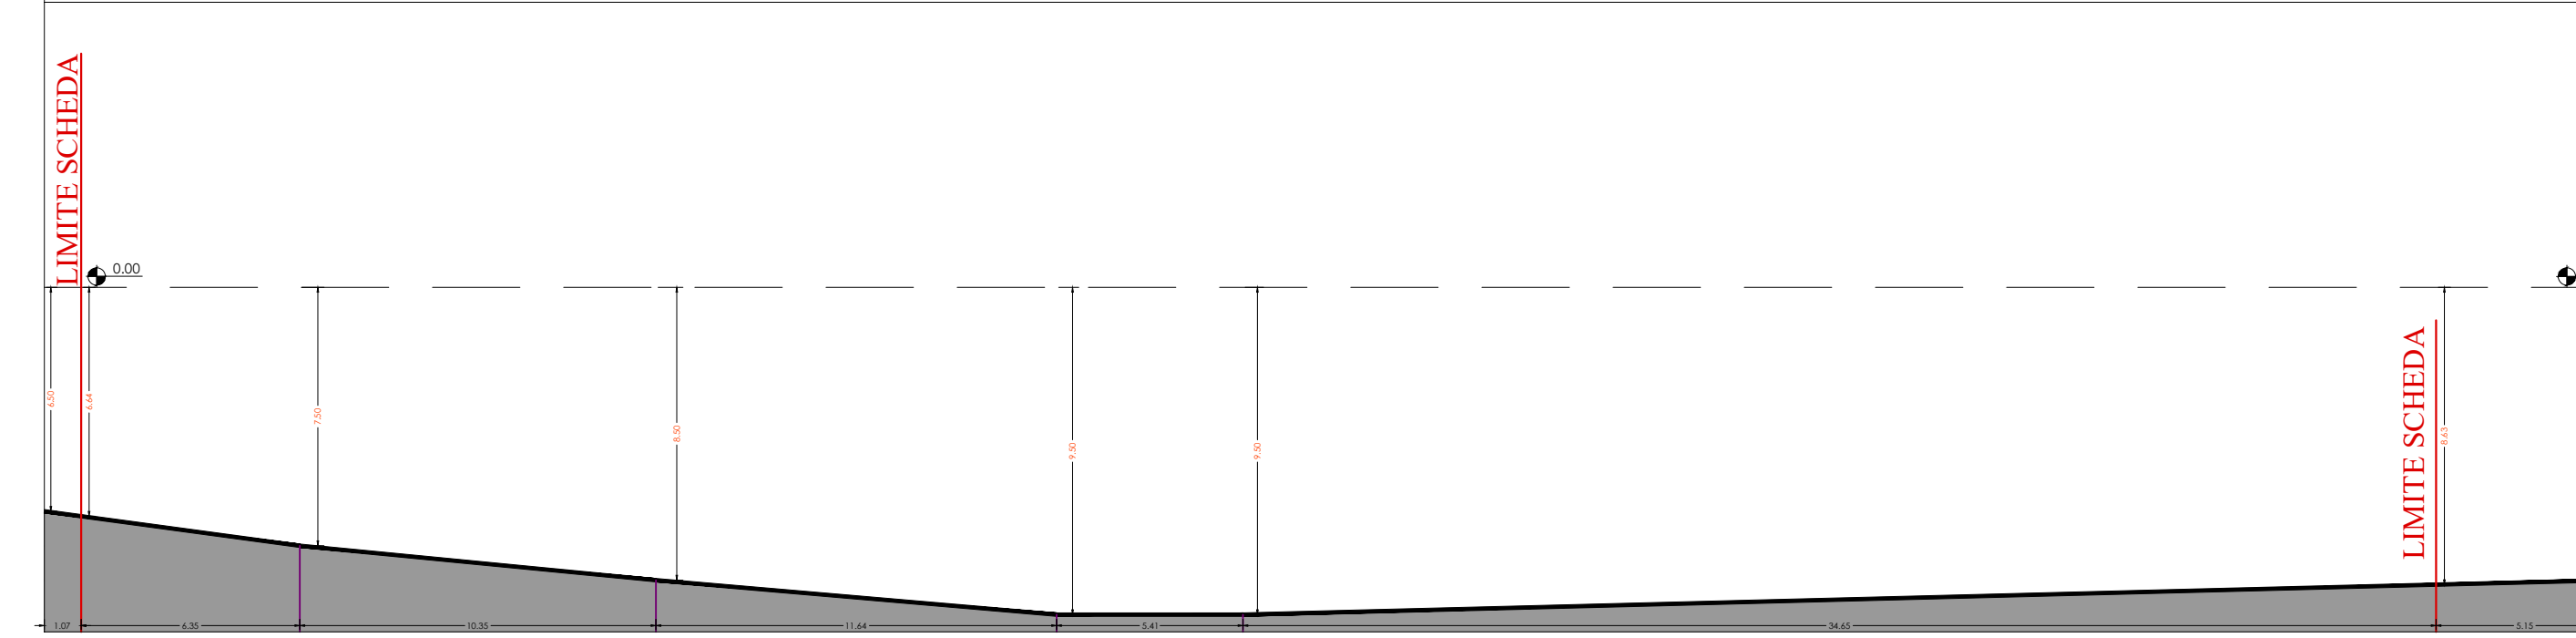


SEZIONE E-E'

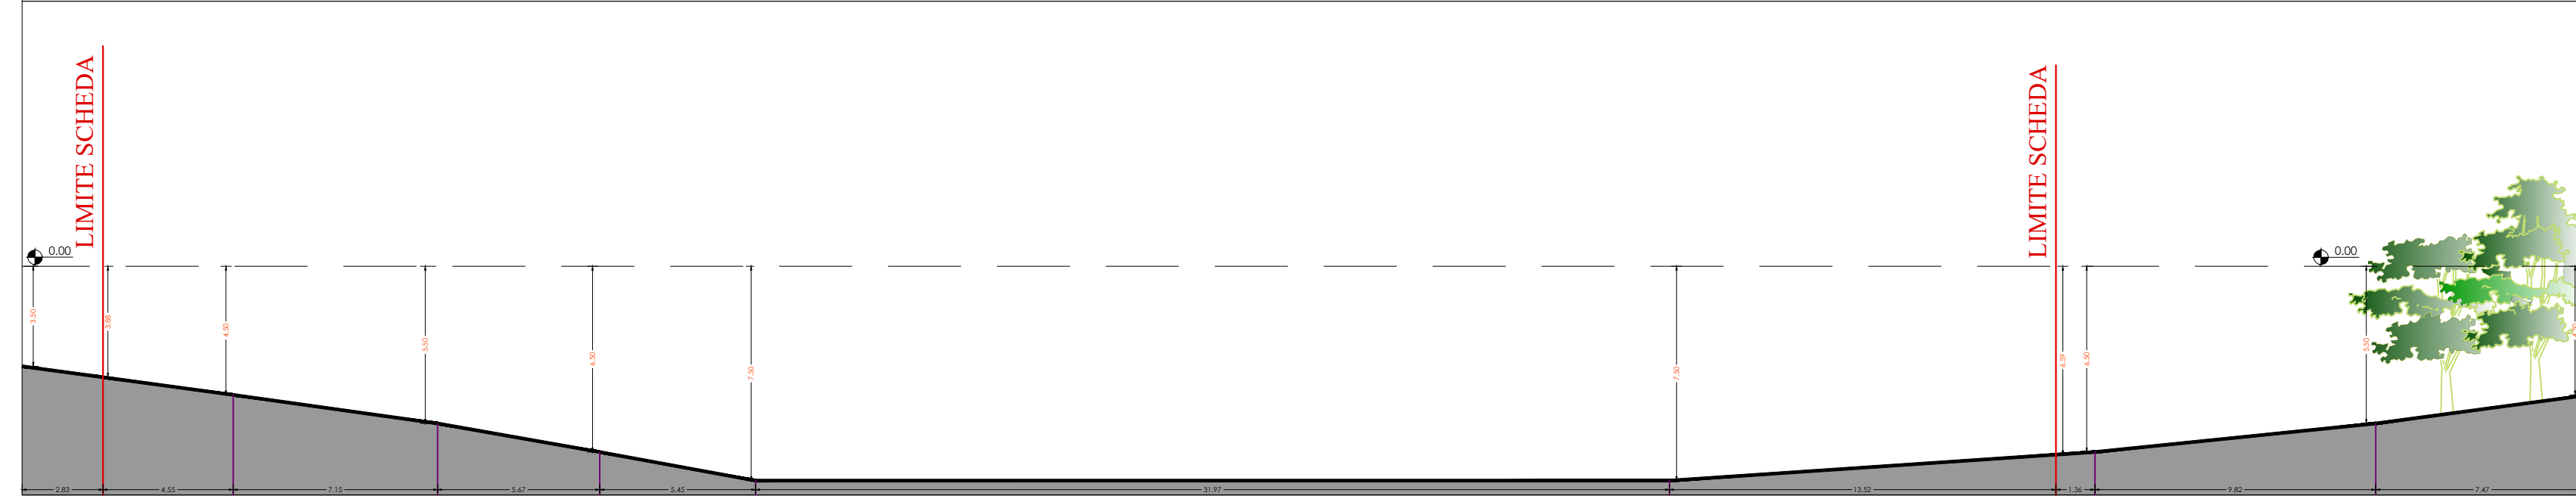

SEZIONE F-F'

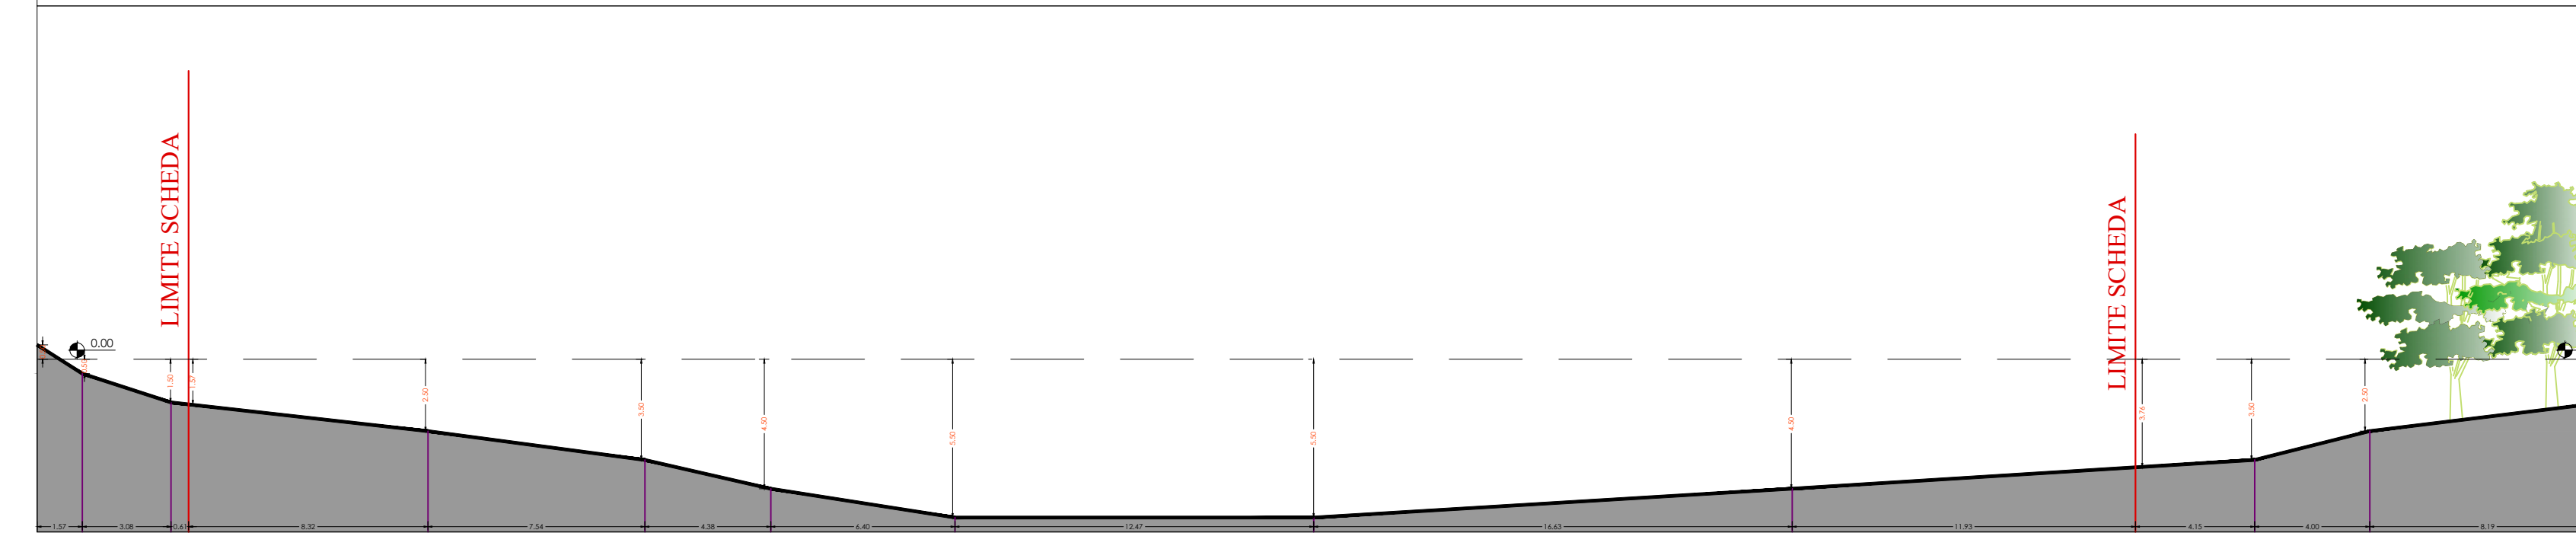

SEZIONE G-G'

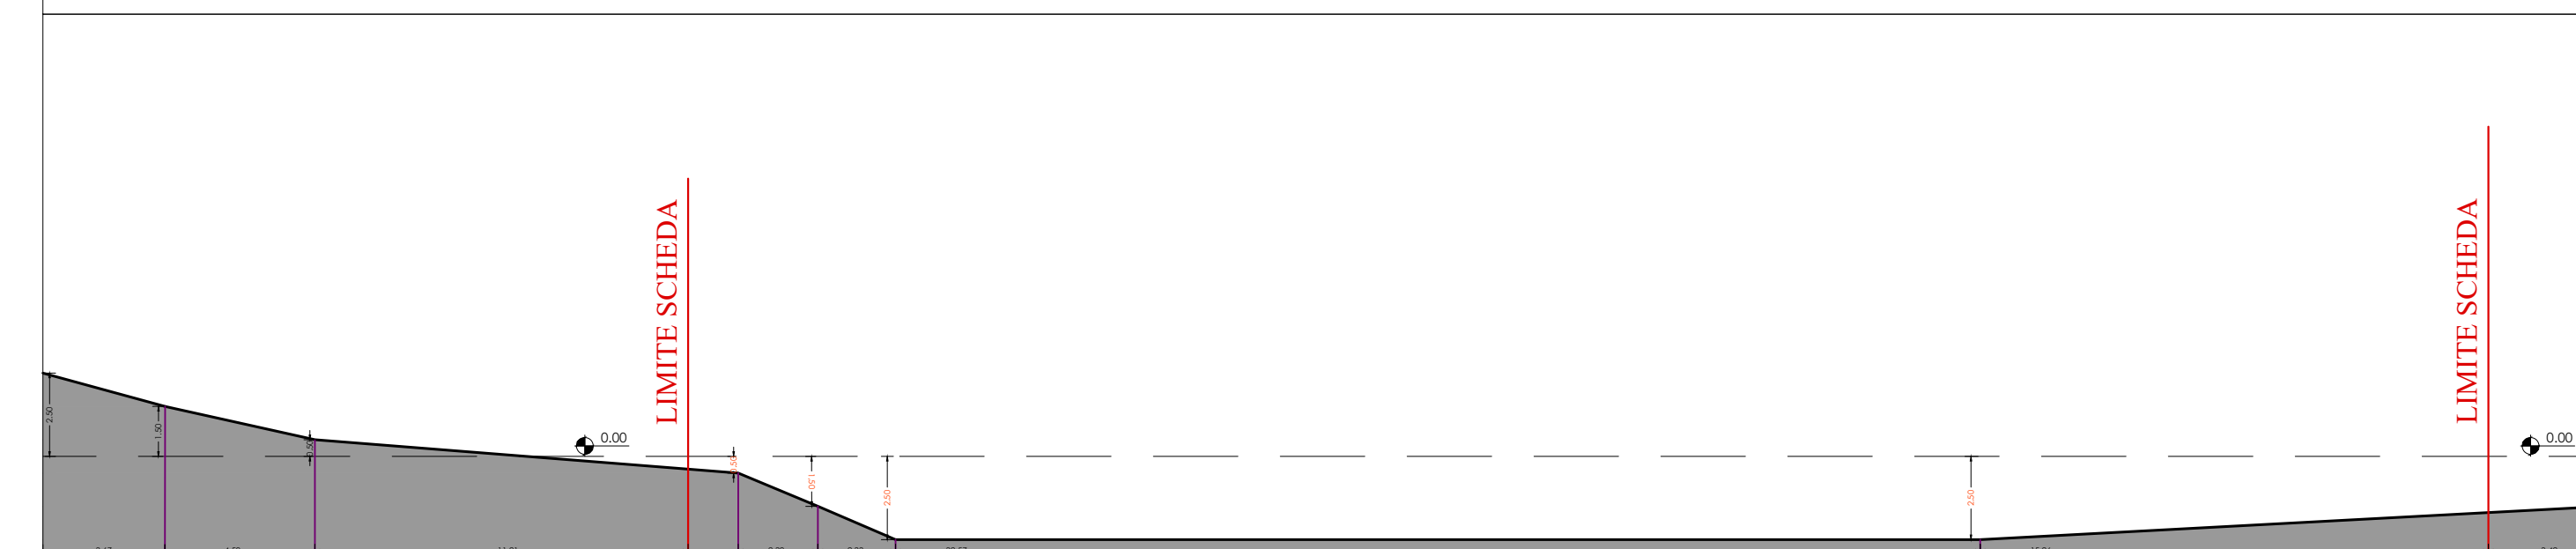

COMUNE DI SIENA
PIANO ATTUATIVO PER L'AREA DI
TRASFORMAZIONE "PA11.02 COSTAFABBRI"

Proponenti:
Sig. Battista Giuseppe
Sig. Battista Raffaele
Sig.ra Battista Roberta
Sig. Dal Pra Edoardo
Sig. Dal Pra Pietro - legale rappresentante pro tempore de "La Pera S.a.s. di Maria Dal Pra & C."
Sig. Guerrini Luciano
Sig.ra Musmanno Rosa Anna

Progettati:
Arch. Adriano Tortorelli
Casato di Sotto, 45 SIENA
Arch. Federico Guidi
Via Fiorentina, 153 SIENA

Grafico:
Sig. Cesare Nacci
Via di Banchi di Sopra, 31 SIENA

Scala: 1:200	Oggetto: STATO ATTUALE SEZIONI AMBIENTALI	Fav. 1b
30/11/2022		

