



AZIENDA OSPEDALIERO-UNIVERSITARIA SENESE

Sede Legale: Strada delle Scotte, 14 – 53100 Siena C.F. e P.I. 00388300527



SST Servizio Sanitario della Toscana




# Variante al PS e PO per l'ampliamento del Policlinico Santa Maria alle Scotte Parcheggio pubblico in Viale M. Bracci (AE07.01) Intervento Diretto in Via Mario Bracci, Policlinico Santa Maria alle Scotte (ID07.12)

## CARTA GEOMORFOLOGICA

Scala 1:2.000

Comune di Siena

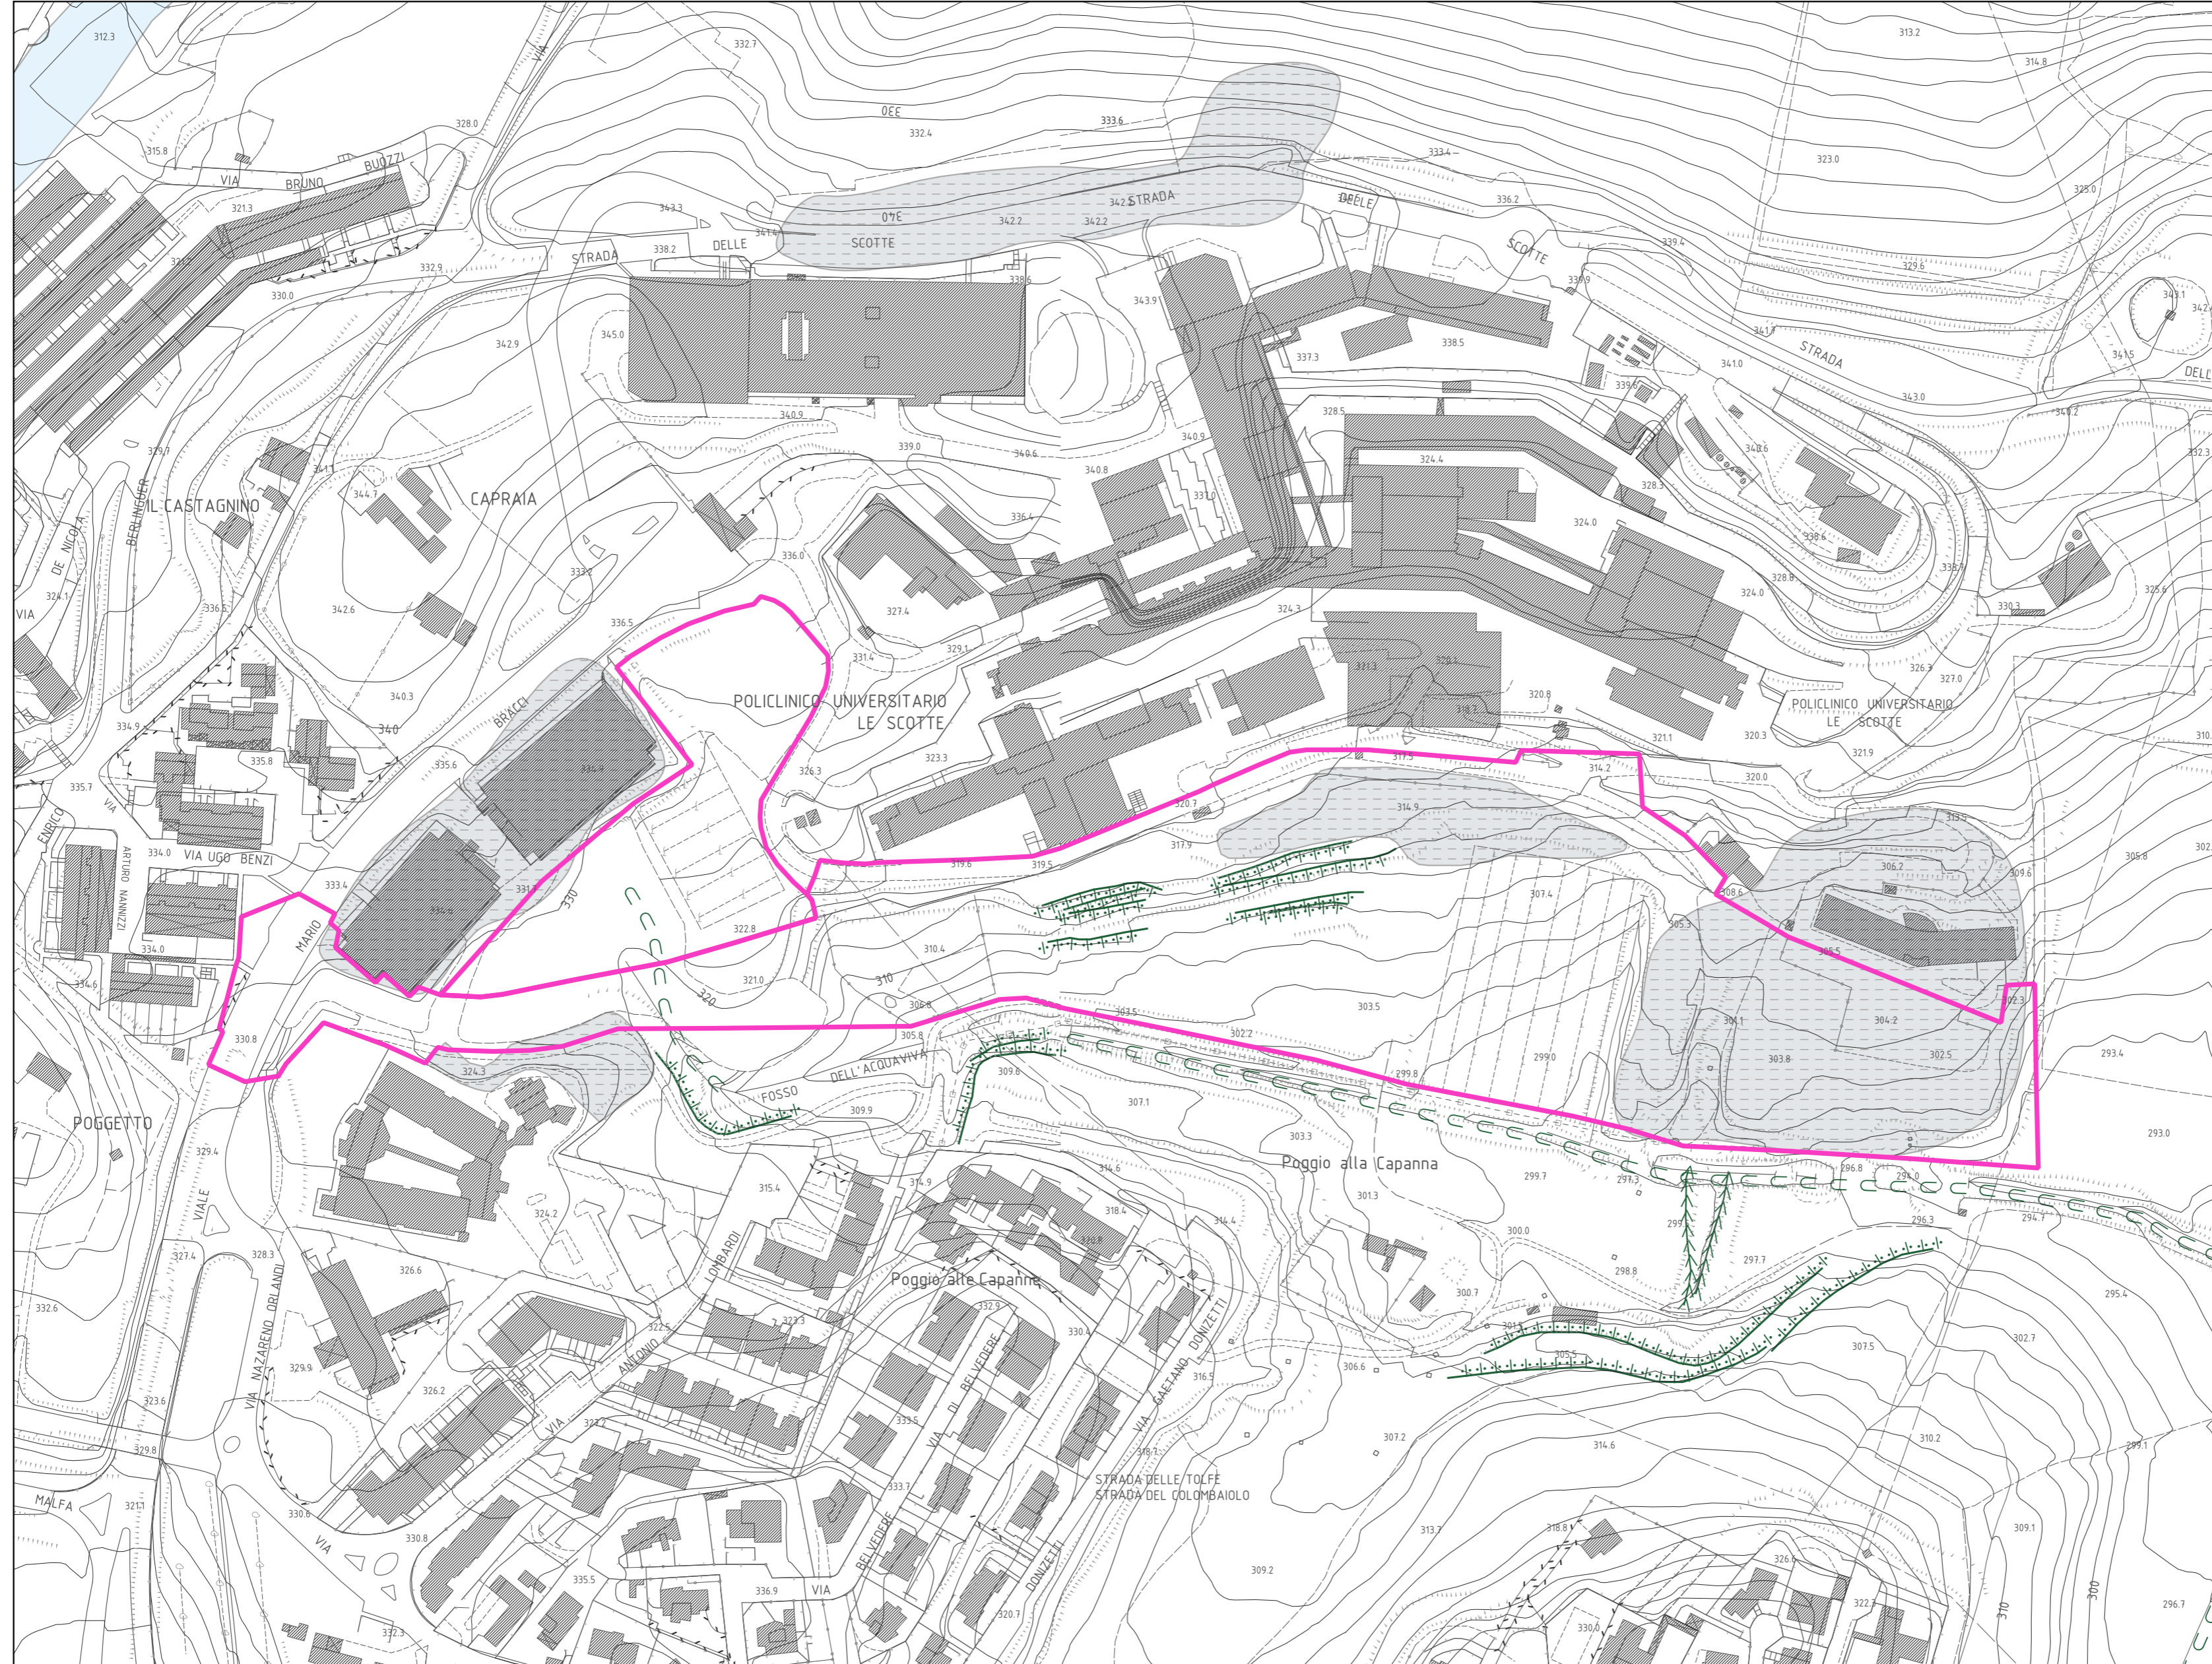

### Legenda

Area oggetto di Variante (AE07.01 - ID07.12)

*Forme e depositi dovuti alle acque correnti superficiali*

*Forme di erosione*

Solco di ruscellamento concentrato

Vallecola a fondo concavo

Orlo di terrazzo

*Forme di accumulo e relativi depositi*

b - Depositi alluvionali attuali

*Forme, depositi e attività antropiche*

Terreni di riporto