




Variante al PS e PO per l'ampliamento del Policlinico Santa Maria alle Scotte Parcheggio pubblico in Viale M. Bracci (AE07.01) Intervento Diretto in Via Mario Bracci, Policlinico Santa Maria alle Scotte (ID07.12)

CARTA DELLE INDAGINI

Scala 1:2.000

Comune di Siena

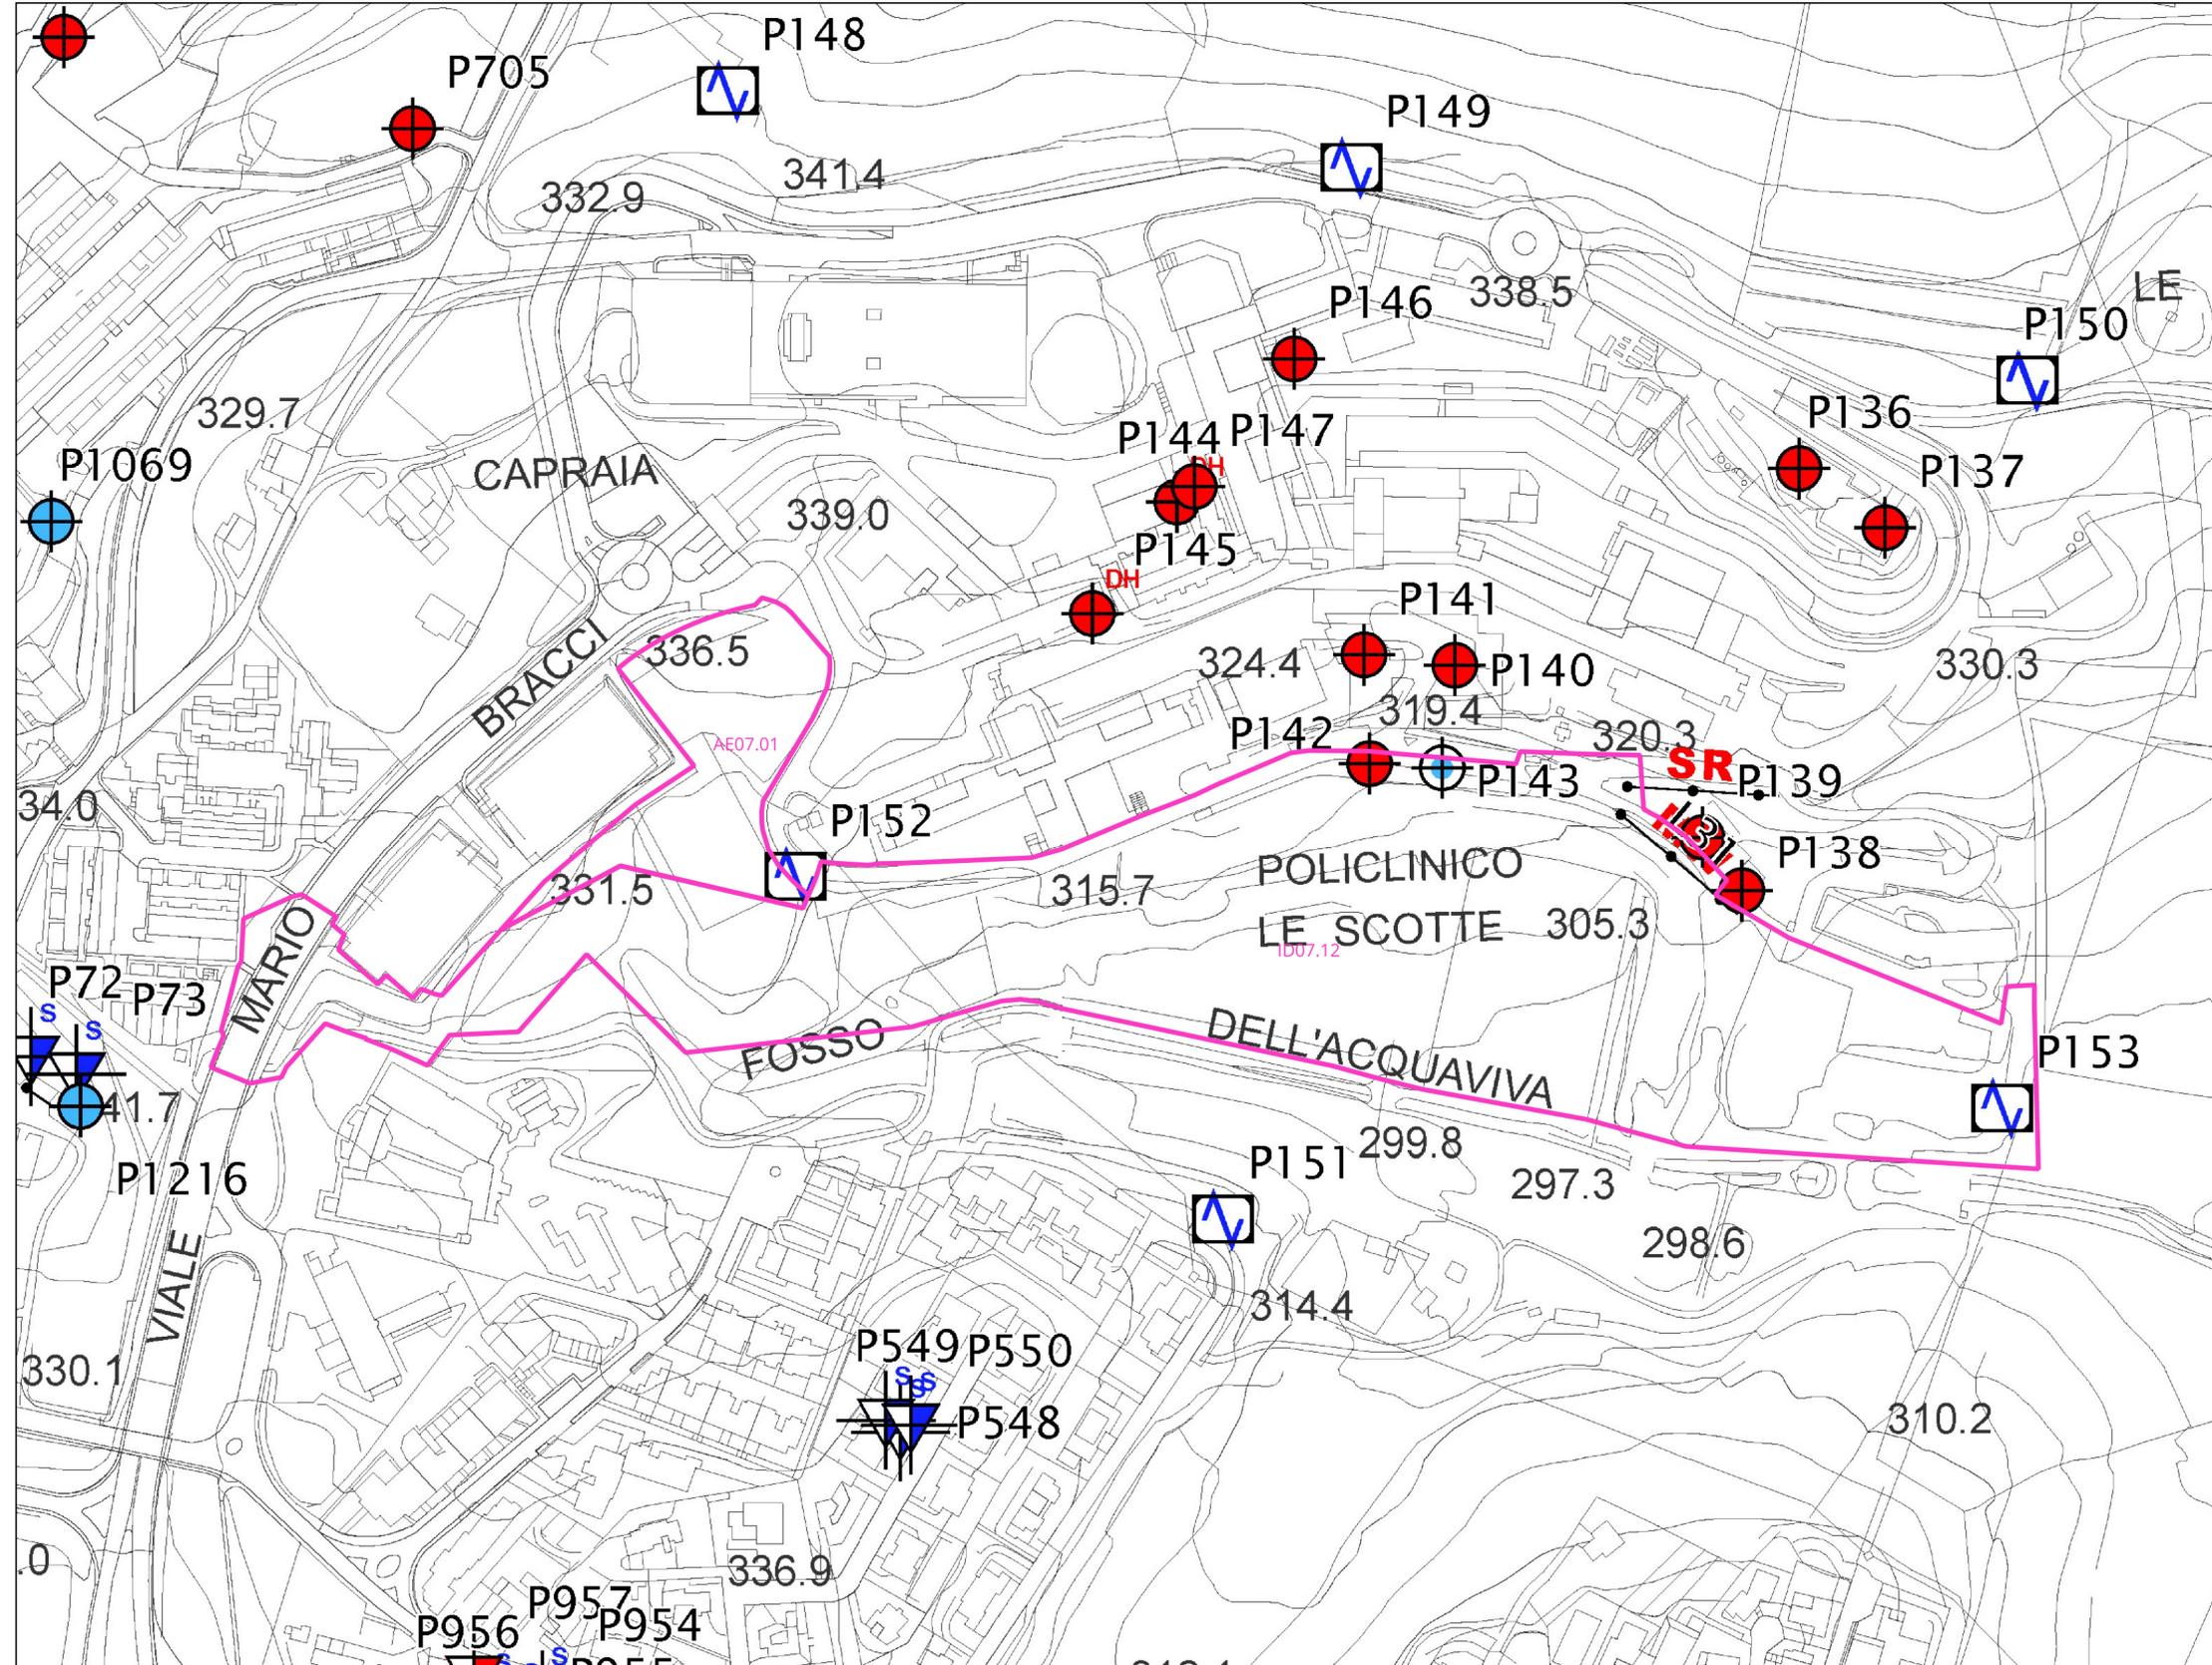

Legenda

- Area oggetto di Variante (AE07.01 - ID07.12)
- Pozzo per acqua
- ⊕ Prova penetrometrica dinamica media
- ⊕ Prova penetrometrica dinamica superpesante
- ⊕ Prova penetrometrica statica con punta meccanica (CPT)
- Prova sismica in foro tipo Downhole
- Sondaggio a carotaggio continuo
- ⊕ Sondaggio con piezometro
- ⊕ Stazione microtremore a stazione singola
- SASW
- MASW
- Profilo sismico a rifrazione