



AZIENDA OSPEDALIERO-UNIVERSITARIA SENESE

Sede Legale: Strada delle Scotte, 14 – 53100 Siena C.F. e P.I. 00388300527



SST Servizio Sanitario della Toscana




Variante al PS e PO per l'ampliamento del Policlinico Santa Maria alle Scotte Parcheggio pubblico in Viale M. Bracci (AE07.01) Intervento Diretto in Via Mario Bracci, Policlinico Santa Maria alle Scotte (ID07.12)

CARTA DEI BATTENTI IDRAULICI

Scala
1:4.000

Comune di Siena

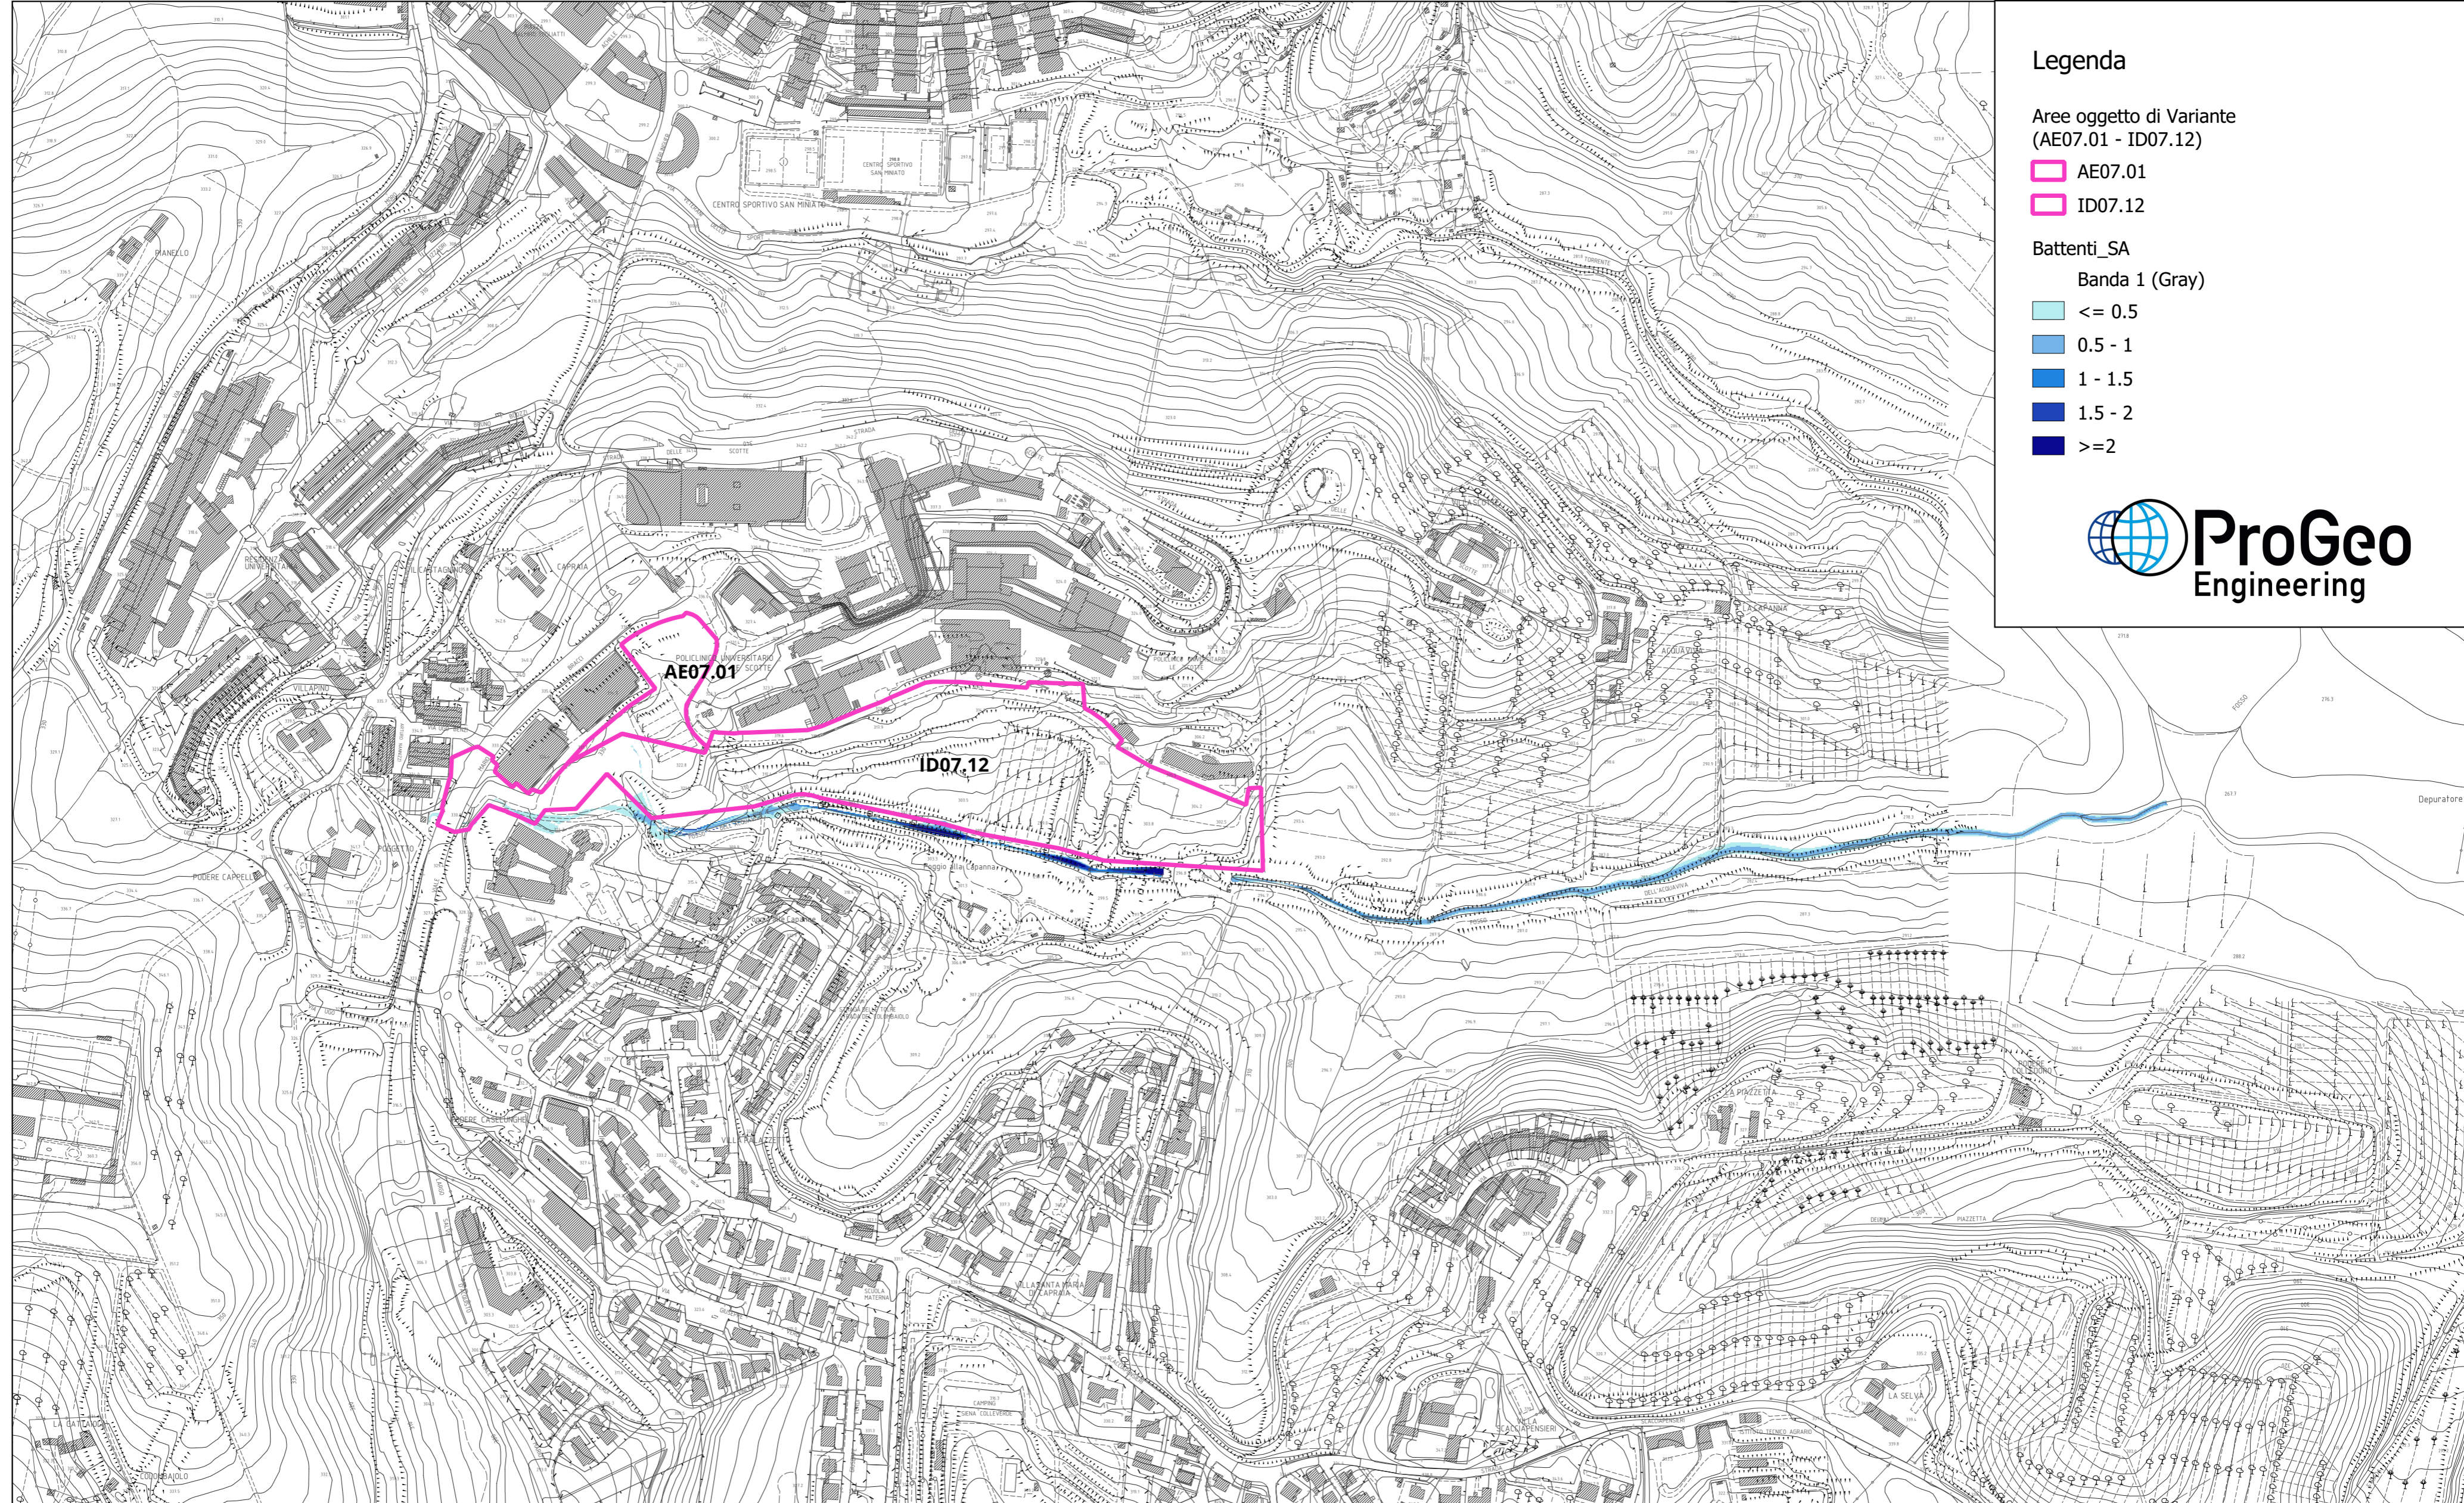

Legenda

Aree oggetto di Variante
(AE07.01 - ID07.12)

- AE07.01
- ID07.12

Battenti_SA

Banda 1 (Gray)

- <= 0.5
- 0.5 - 1
- 1 - 1.5
- 1.5 - 2
- >= 2

